


SPOLEČENSKÁ MÍSTNOST
KOBYLÁ NAD VIDNAVKOU 53

STANOVENÝ POČET MÍST V MÍST. 13 – 48 OSOB
STANOVENÝ POČET MÍST V MÍST. 14 – 8 OSOB

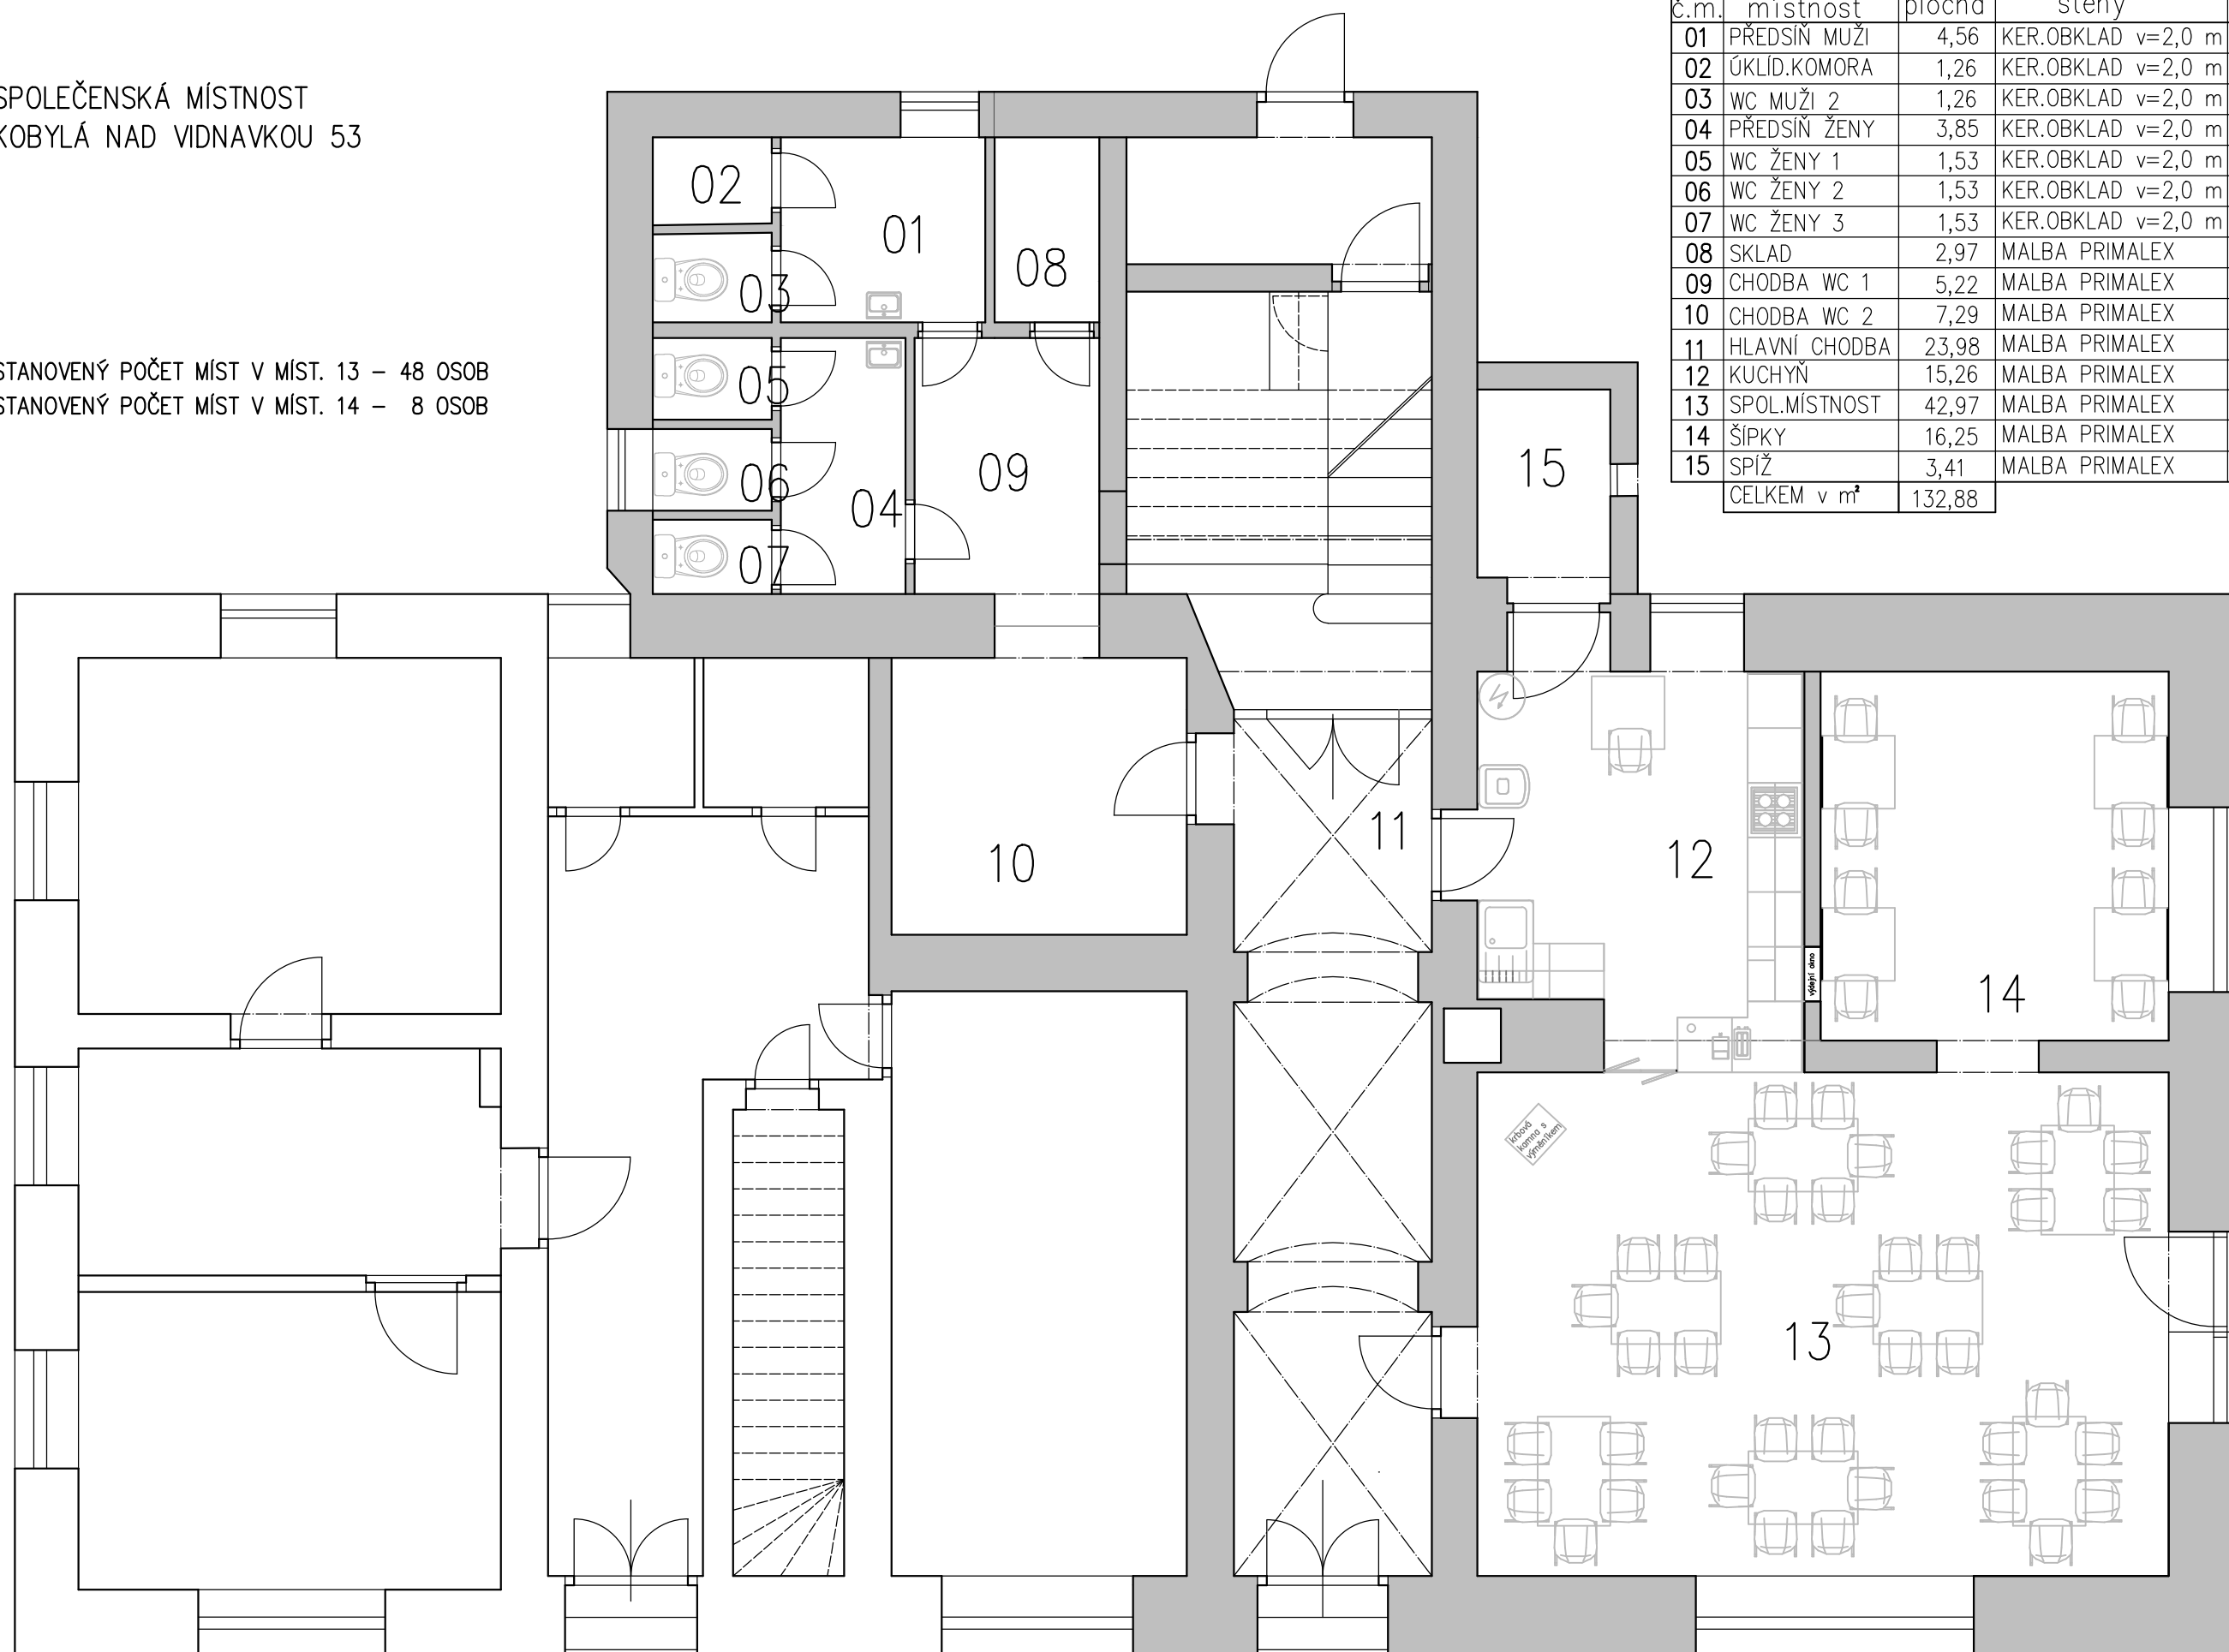

č.m.	místnost	plocha	stěny	podlahy	poznámka
01	PŘEDSÍŇ MUŽI	4,56	KER.OBKLAD v=2,0 m	KER.DLAŽBA	KER.SOKL 80 mm
02	ÚKLID.KOMORA	1,26	KER.OBKLAD v=2,0 m	KER.DLAŽBA	
03	WC MUŽI 2	1,26	KER.OBKLAD v=2,0 m	KER.DLAŽBA	
04	PŘEDSÍŇ ŽENY	3,85	KER.OBKLAD v=2,0 m	KER.DLAŽBA	
05	WC ŽENY 1	1,53	KER.OBKLAD v=2,0 m	KER.DLAŽBA	
06	WC ŽENY 2	1,53	KER.OBKLAD v=2,0 m	KER.DLAŽBA	
07	WC ŽENY 3	1,53	KER.OBKLAD v=2,0 m	KER.DLAŽBA	
08	SKLAD	2,97	MALBA PRIMALEX	KER.DLAŽBA	KER.SOKL 80 mm
09	CHODBA WC 1	5,22	MALBA PRIMALEX	KER.DLAŽBA	KER.SOKL 80 mm
10	CHODBA WC 2	7,29	MALBA PRIMALEX	KER.DLAŽBA	KER.SOKL 80 mm
11	HLAVNÍ CHODBA	23,98	MALBA PRIMALEX	KER.DLAŽBA	KER.SOKL 80 mm
12	KUCHYŇ	15,26	MALBA PRIMALEX	KER.DLAŽBA	KER.SOKL 80 mm
13	SPOL.MÍSTNOST	42,97	MALBA PRIMALEX	KER.DLAŽBA	KER.SOKL 80 mm
14	ŠÍPKY	16,25	MALBA PRIMALEX	KER.DLAŽBA	KER.SOKL 80 mm
15	SPÍŽ	3,41	MALBA PRIMALEX	KER.DLAŽBA	KER.SOKL 80 mm
CELKEM v m ²		132,88			

KE STANOVENÉMU POČTU MÍST ODPOVÍDAJÍ DLE HYGIENICKÝCH PŘEDPISŮ VE VÝSTAVBĚ – POČET MÍST V SOCIÁLNÍM ZAŘÍZENÍ A VĚTRÁNÍ. SPLŮJE PODMÍNKY ZÁKONA Č.258/2000 Sb.,O OCHRANĚ VEŘEJNÉHO ZDRAVÍ.
EVAKUACE OSOB PŘI POŽÁRU JE ZAJIŠTĚNA DVĚMA ÚNIKOVÝMI CESTAMI, KTERÉ ODPOVÍDAJÍ POŽÁRNÍM PŘEDPISŮM A ZÁKONU č. 237/2000 Sb. O POŽÁRNÍ OCHRANĚ
VYHOVUJE VYHLÁŠCE č. 268/2009 Sb., O TECHNICKÝCH POŽADAVCÍCH NA STAVBY, VE ZNĚNÍ VYHLÁŠKY č.20/2012 Sb.