



STUDIE STAVBY - NÁVRH

Hasičská zbrojnice Kobylá nad Vidnavkou

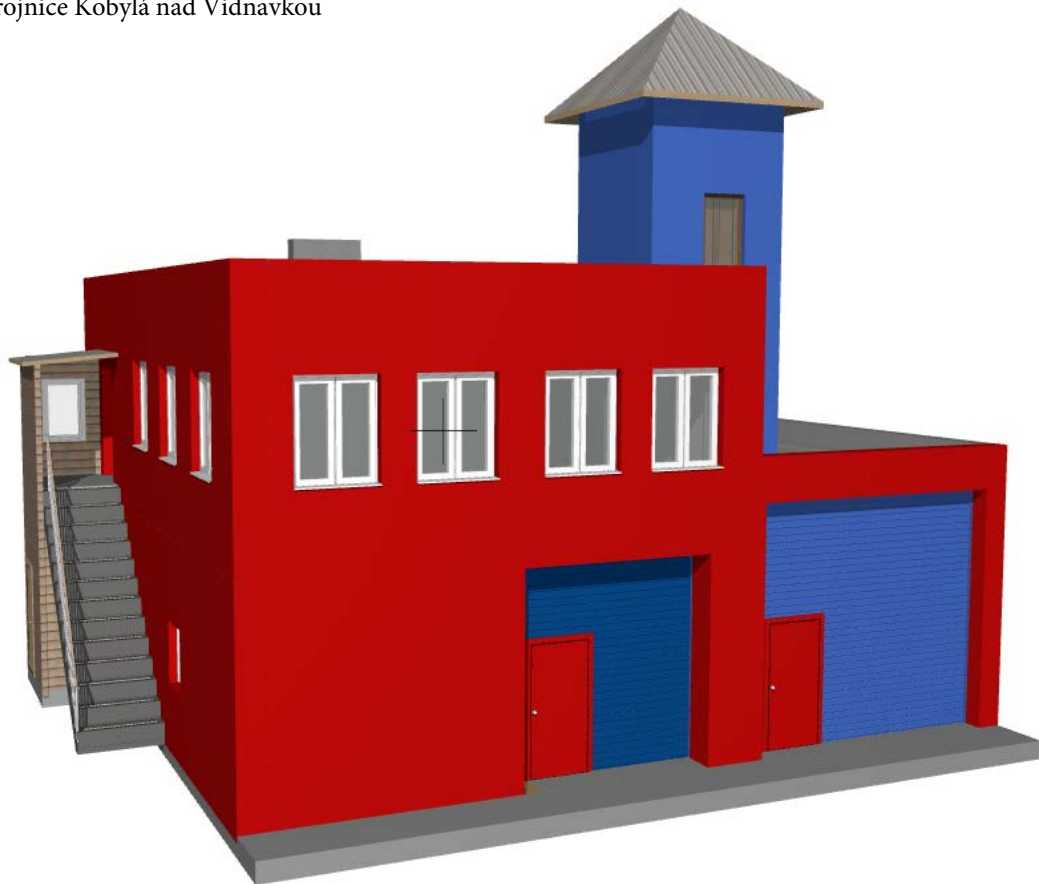

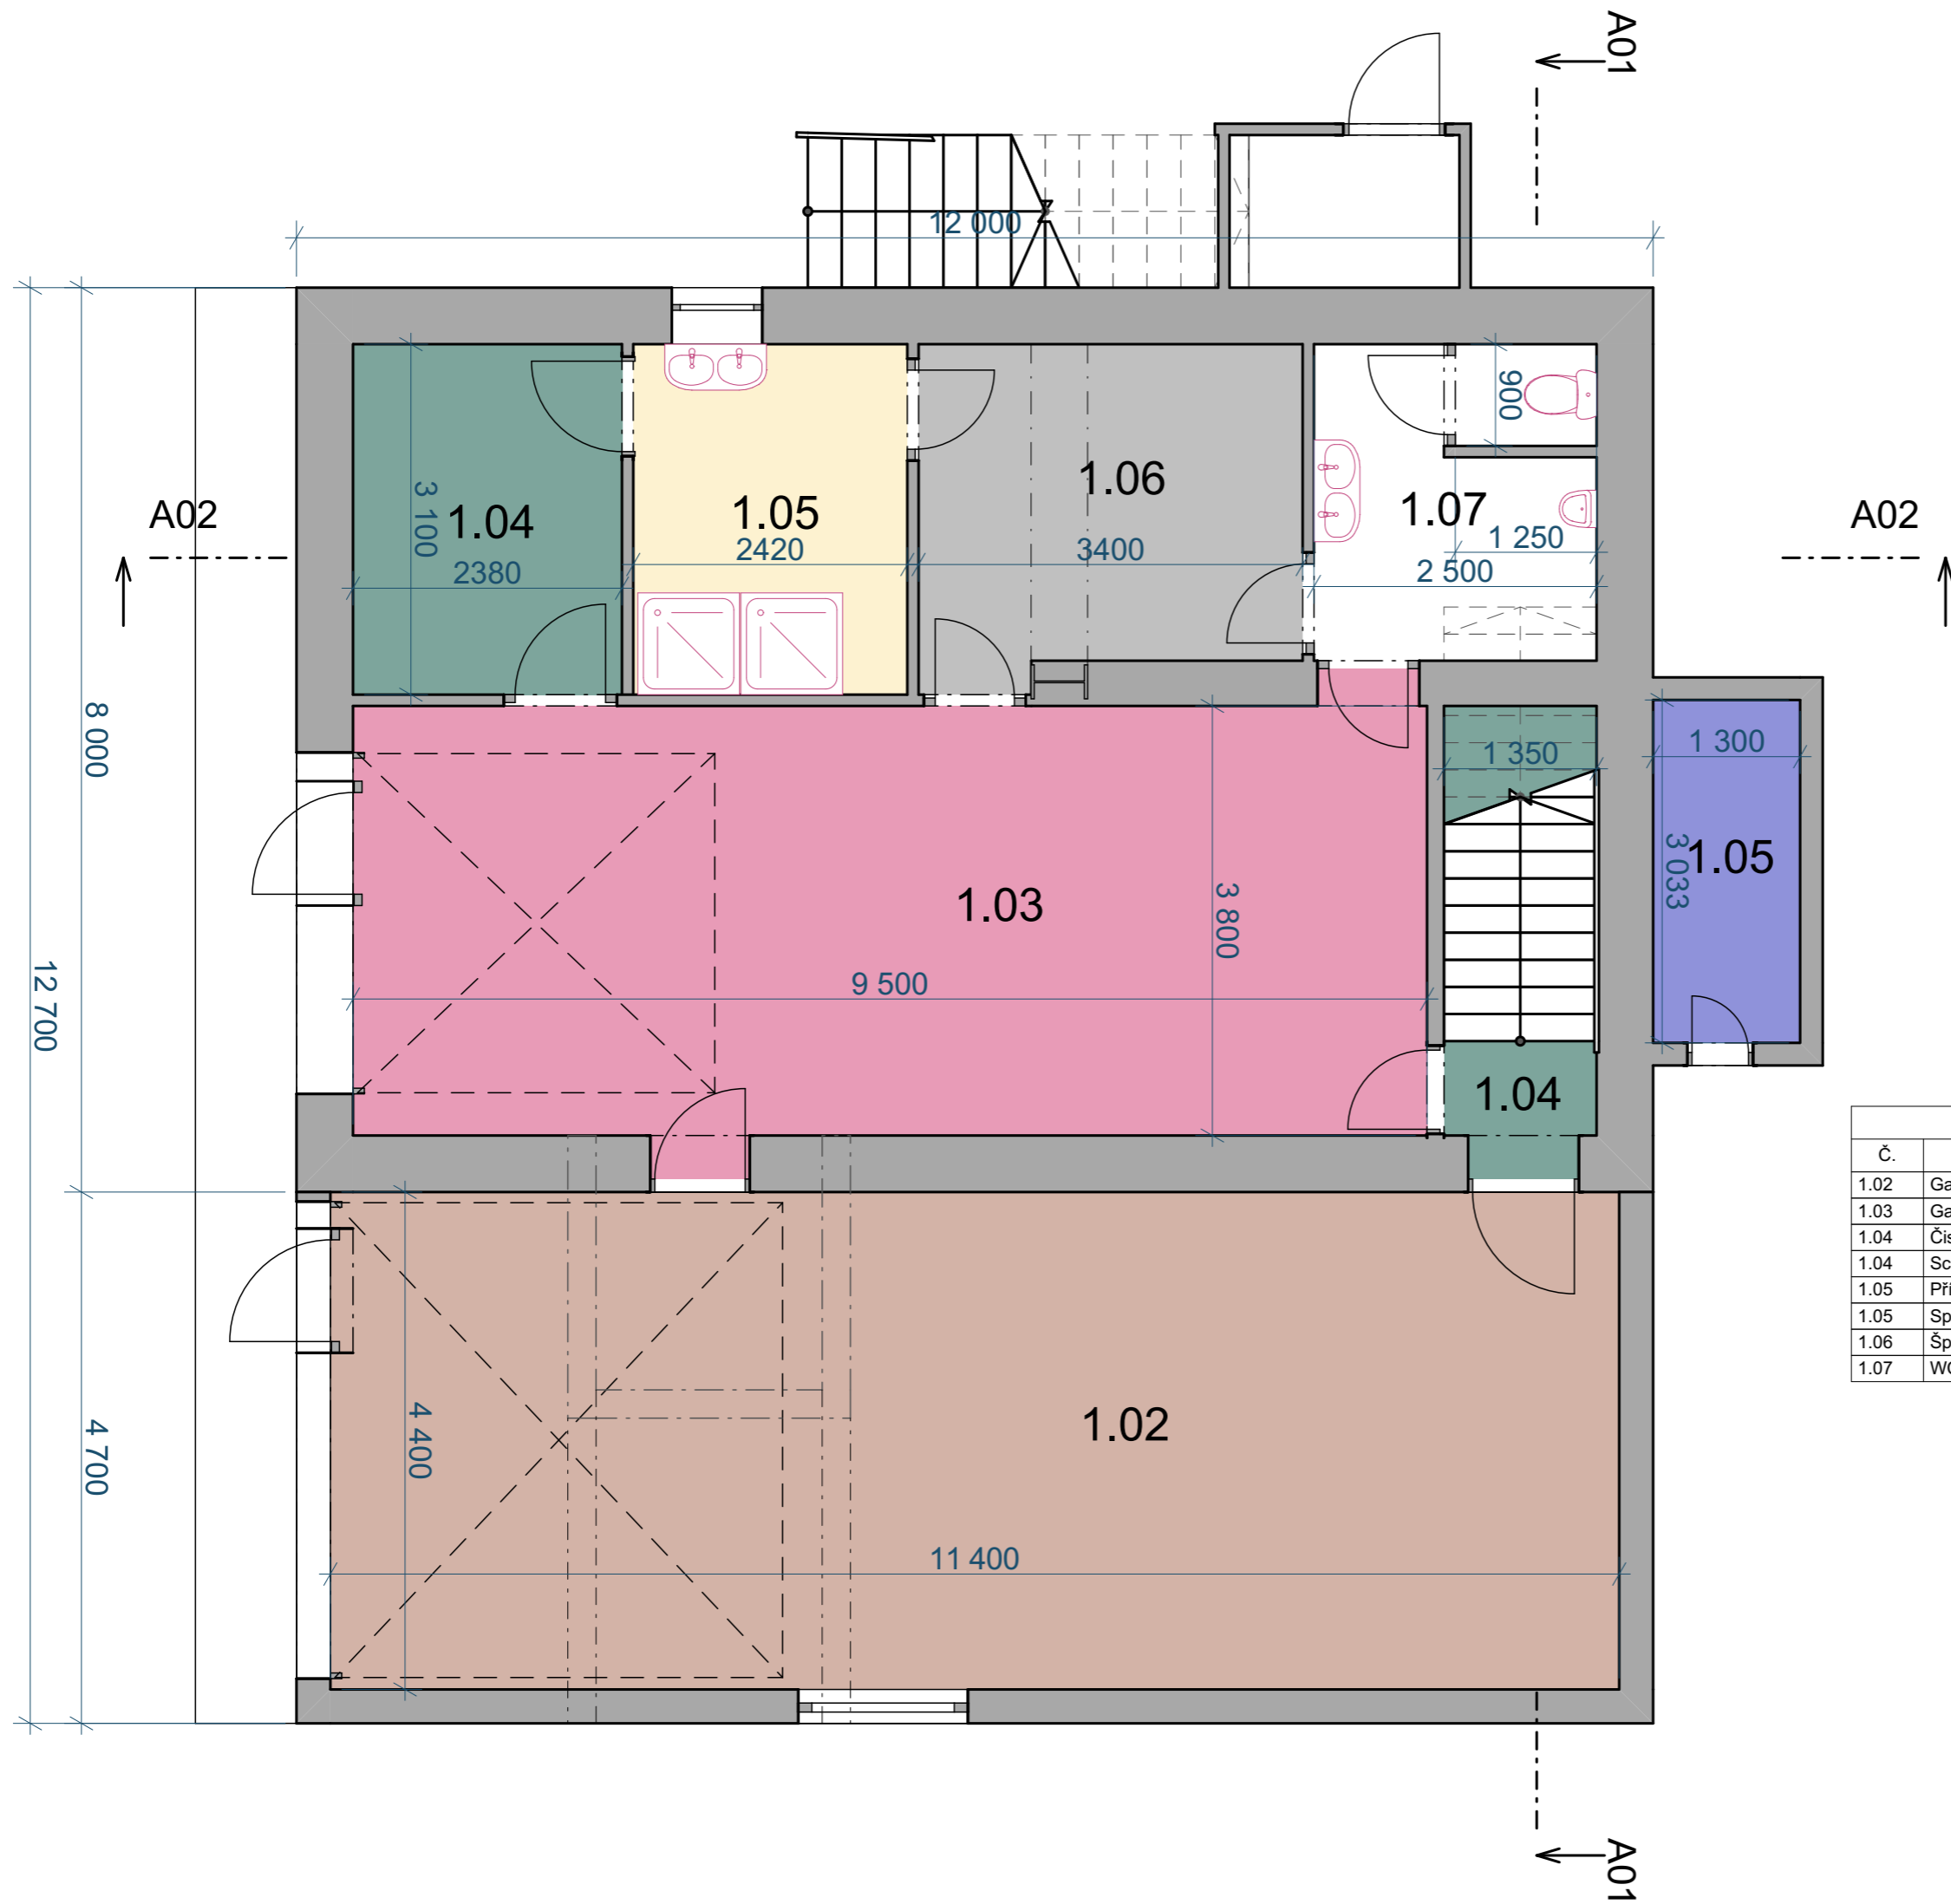


Tabulka místností 1.NP			
Č.	Název místnosti	Vypočtená plocha	Nášlapná vrstva
1.02	Garáž	50,16	Betonová mazanina
1.03	Garáž a sklad	36,74	Betonová mazanina
1.04	Čistá šatna	7,38	Keramická dlažba
1.04	Schodiště	5,51	Dřevo
1.05	Přístavek	3,94	Betonová mazanina
1.05	Sprchy	7,51	Keramická dlažba
1.06	Špinavá šatna	9,81	Keramická dlažba
1.07	WC muži	7,04	Keramická dlažba

Hasičská zbrojnice
 Kobylá nad Vidnavkou 11
 Kobylá nad Vidnavkou
 Vypracoval:
 Ing. Jiří Stavrovský

Jméno výkresu
Půdorys 1.NP - NÁVRH

Měřítko výkresu
1:58, 1:1

Revize
 Číslo výkresu
02

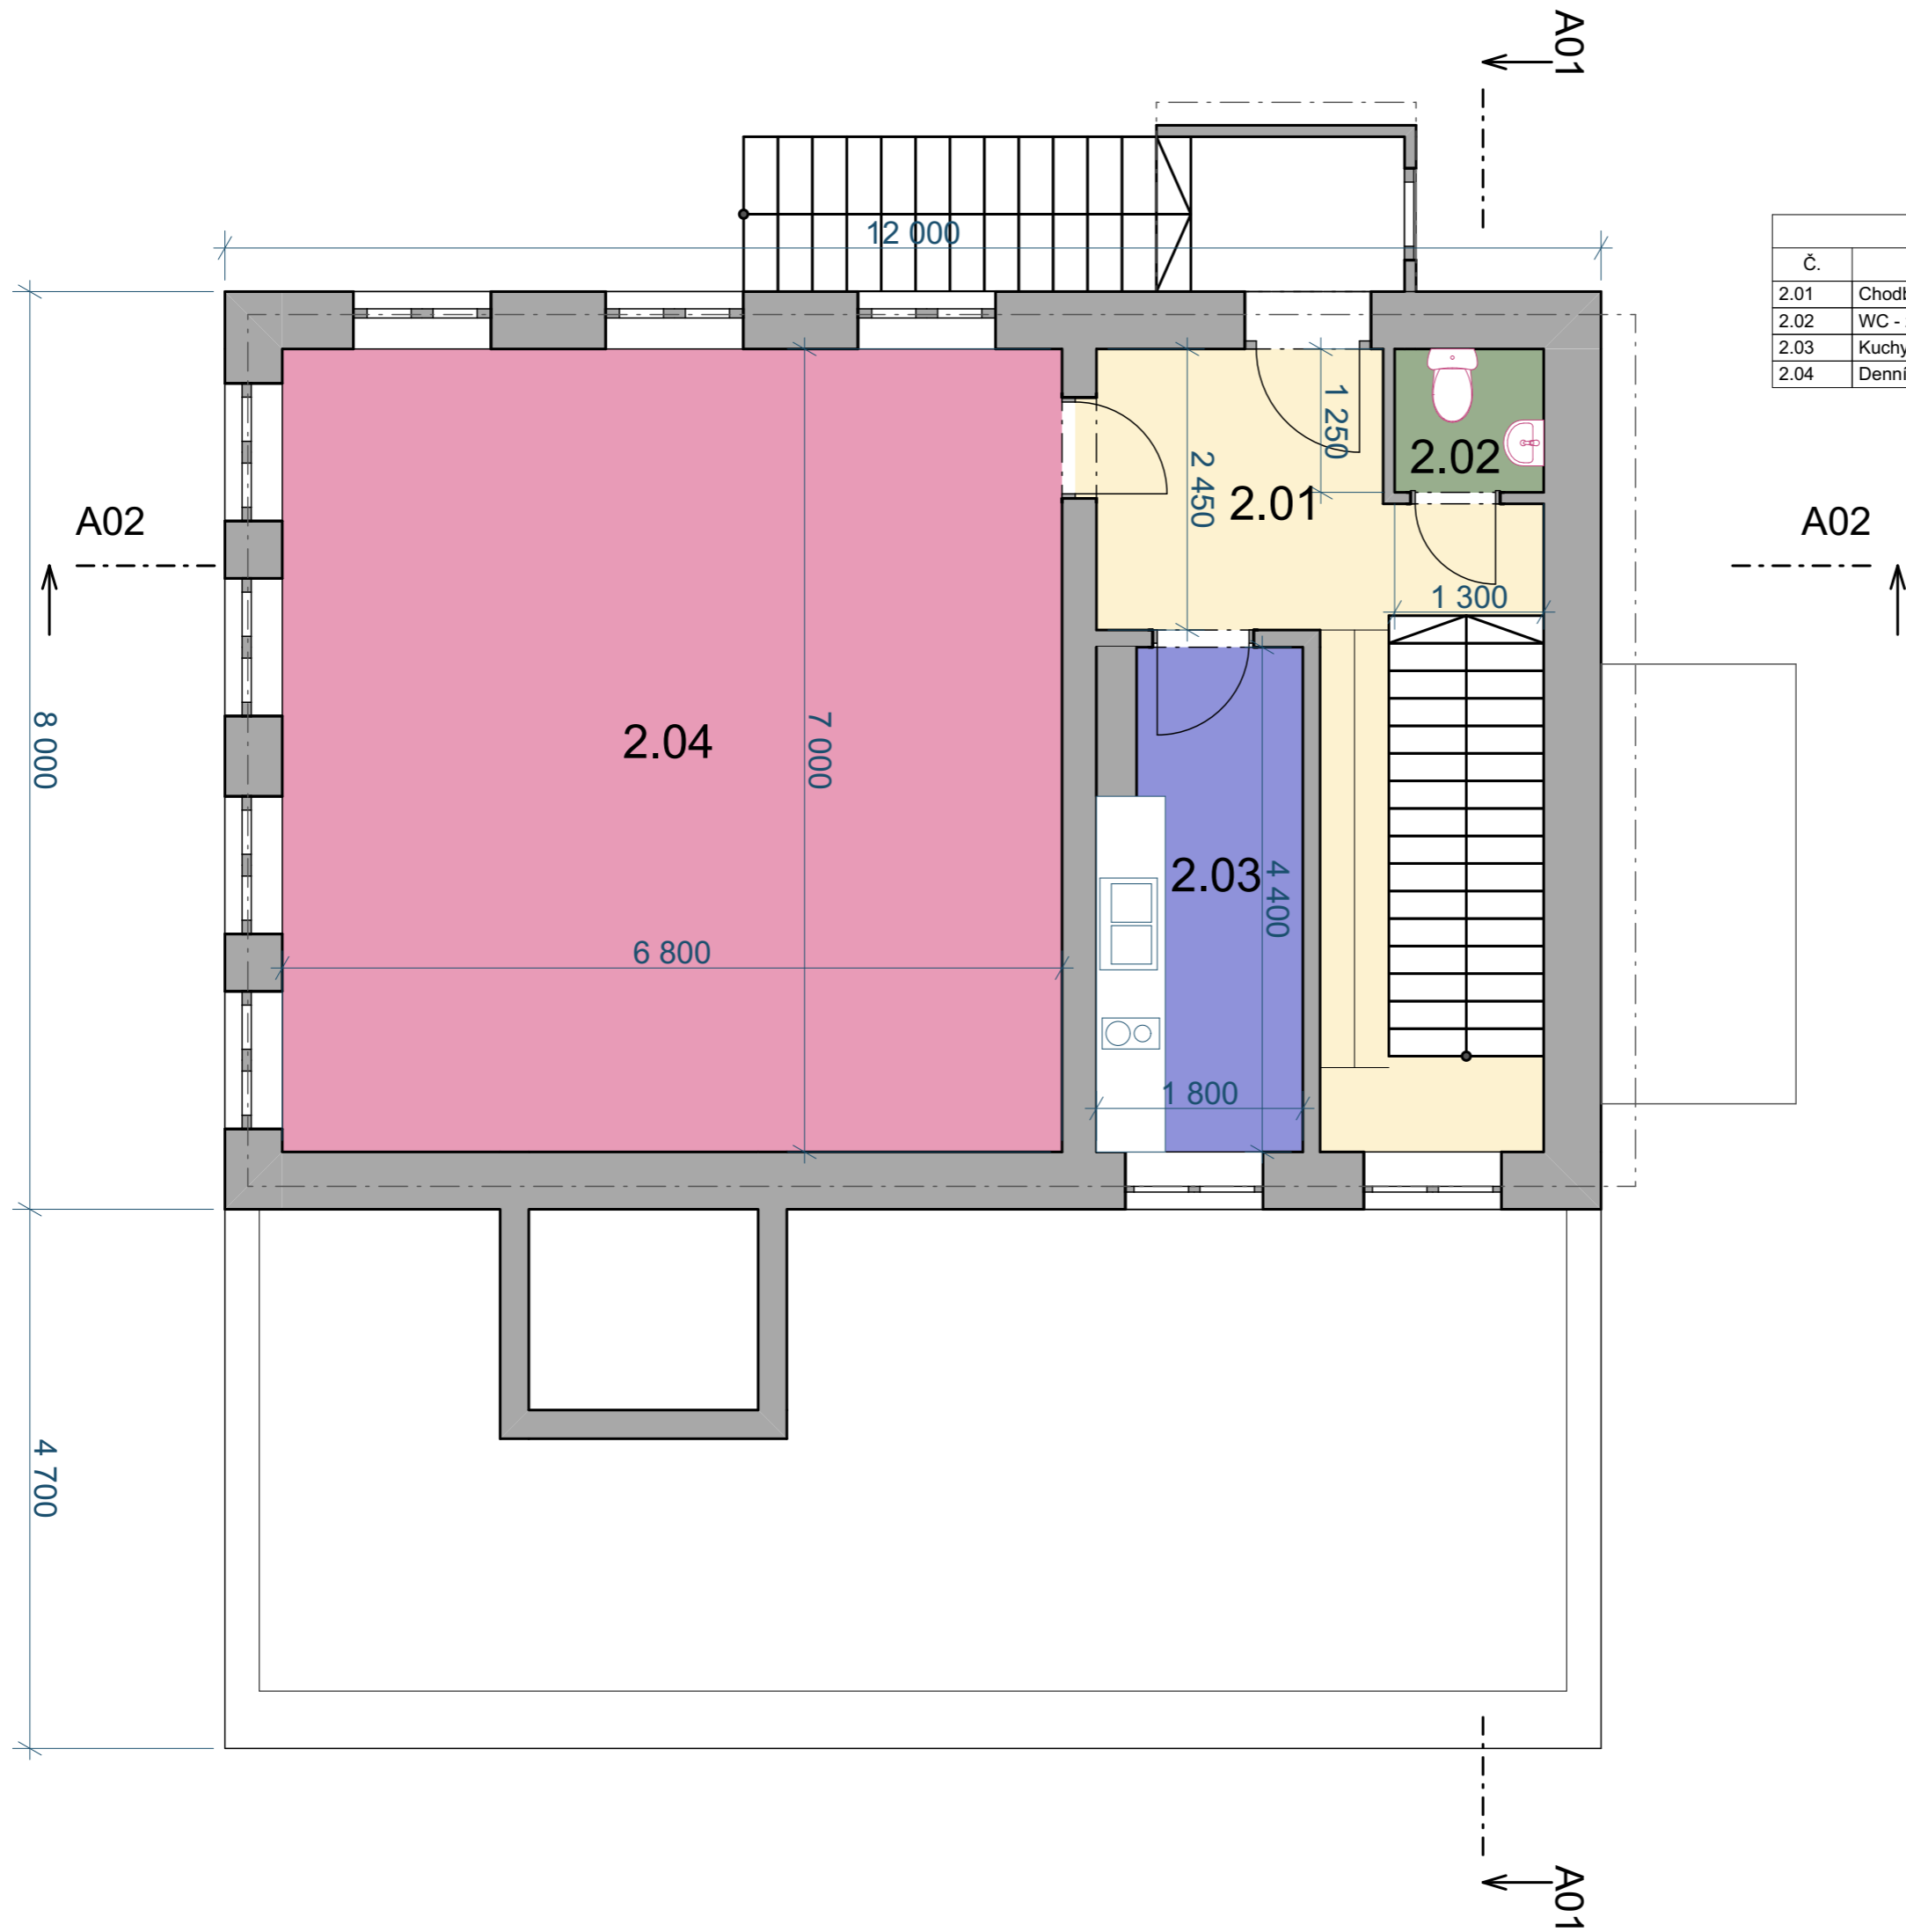


Tabulka místností 2.NP			
Č.	Název místnosti	Vypočtená plocha	Nášlapná vrstva
2.01	Chodba a schodiště	16,70	Linoleum
2.02	WC - ženy	1,63	Linoleum
2.03	Kuchyňka	7,47	Linoleum
2.04	Denní místnost	47,60	Linoleum

Hasičská zbrojnice
 Kobylá nad Vidnavkou 11
 Kobylá nad Vidnavkou
 Vypracoval:
 Ing. Jiří Stavrovský


Jméno výkresu
Půdorys 2.NP NÁVRH

Měřítko výkresu
1:58, 1:1


Revize
 Číslo výkresu
03

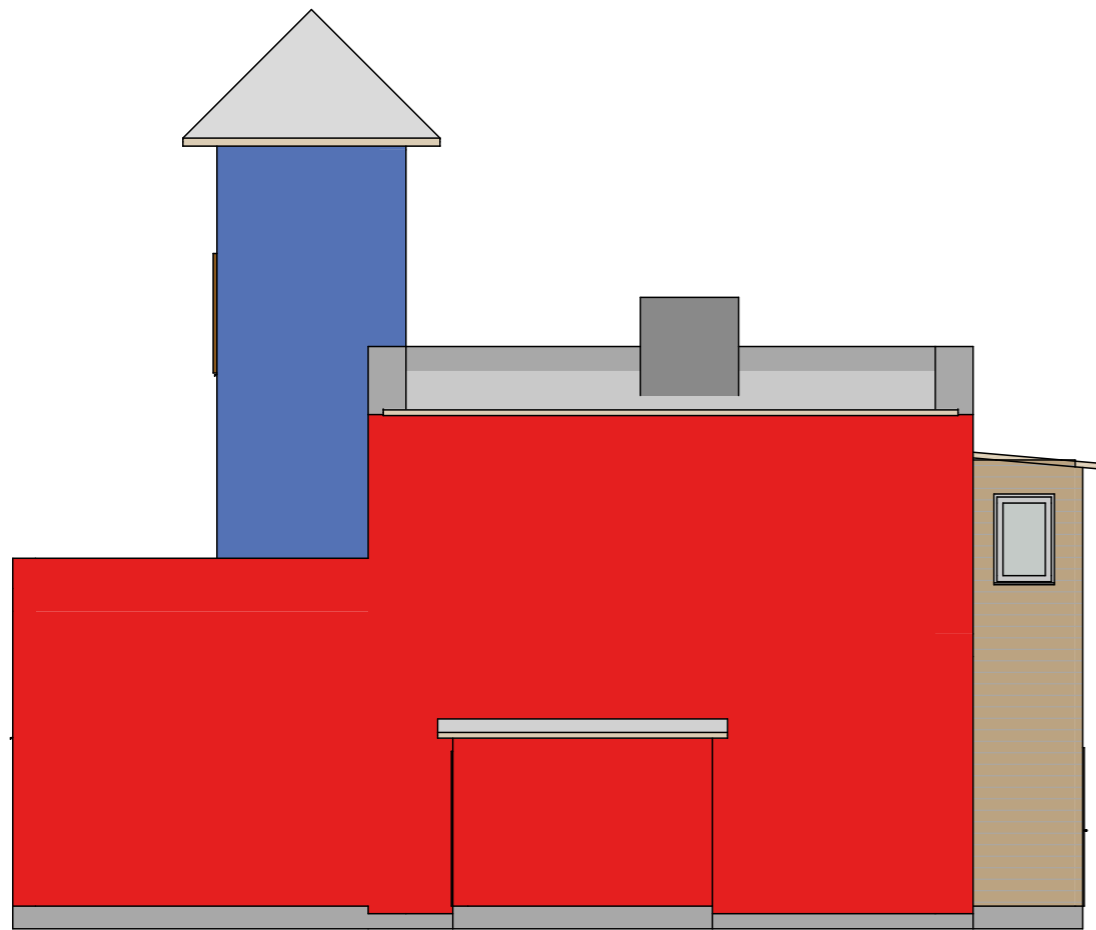


Pohled severní Severní pohled 1:100

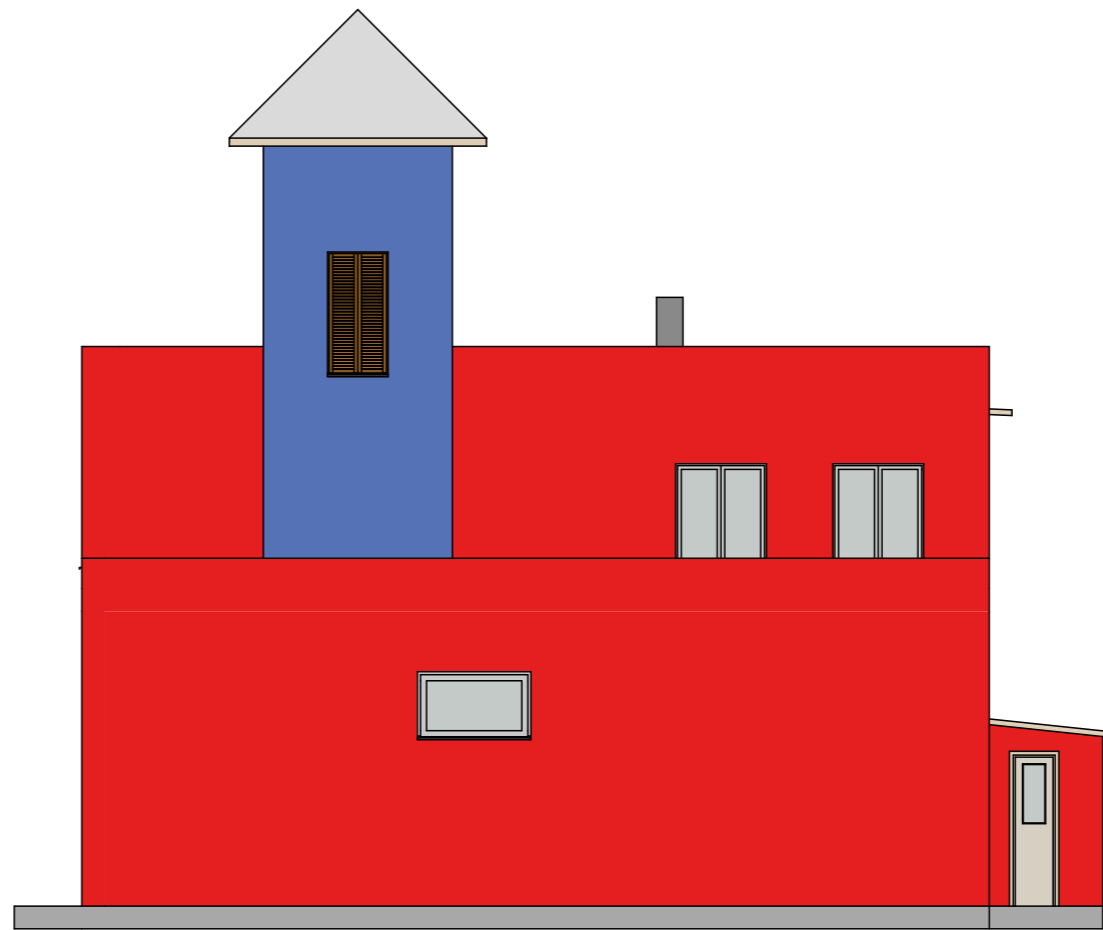

Pohled východní Východní pohled 1:100

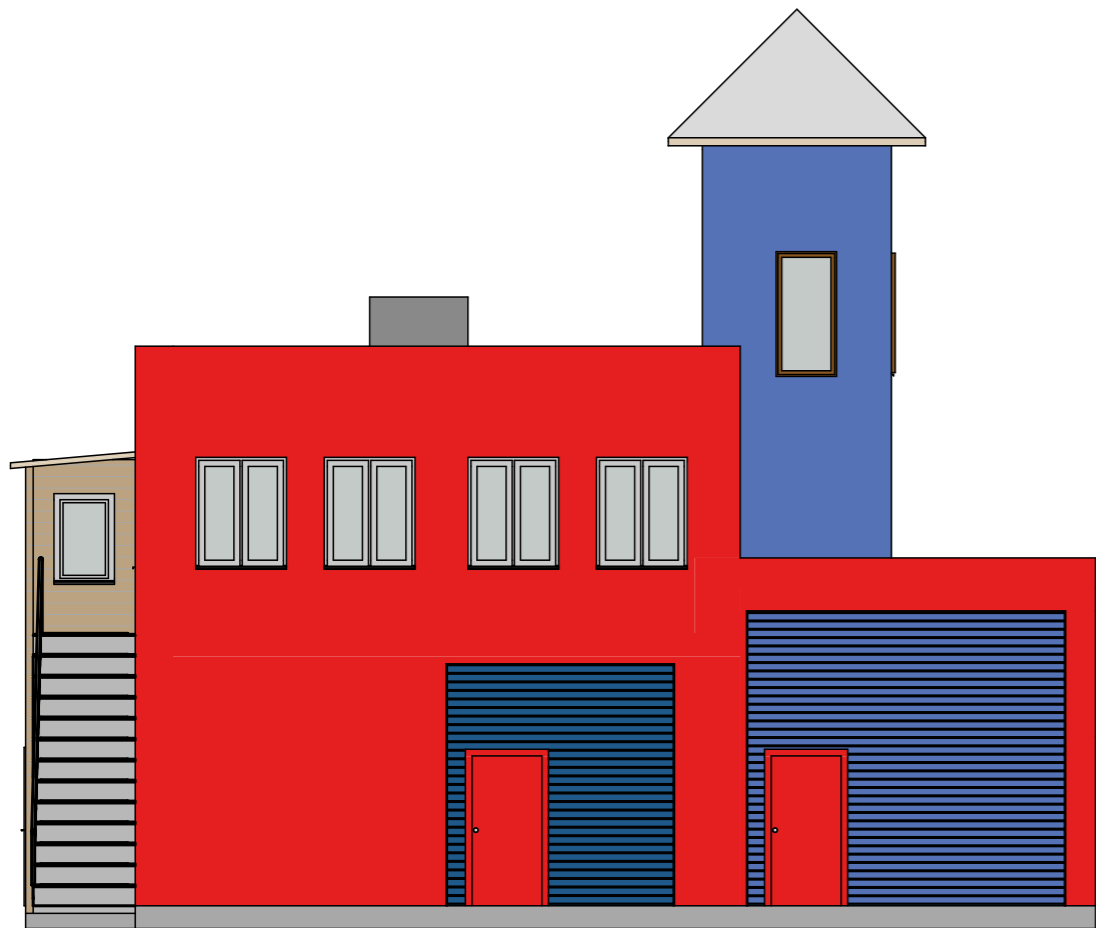


Pohled jižní Jižní pohled 1:100

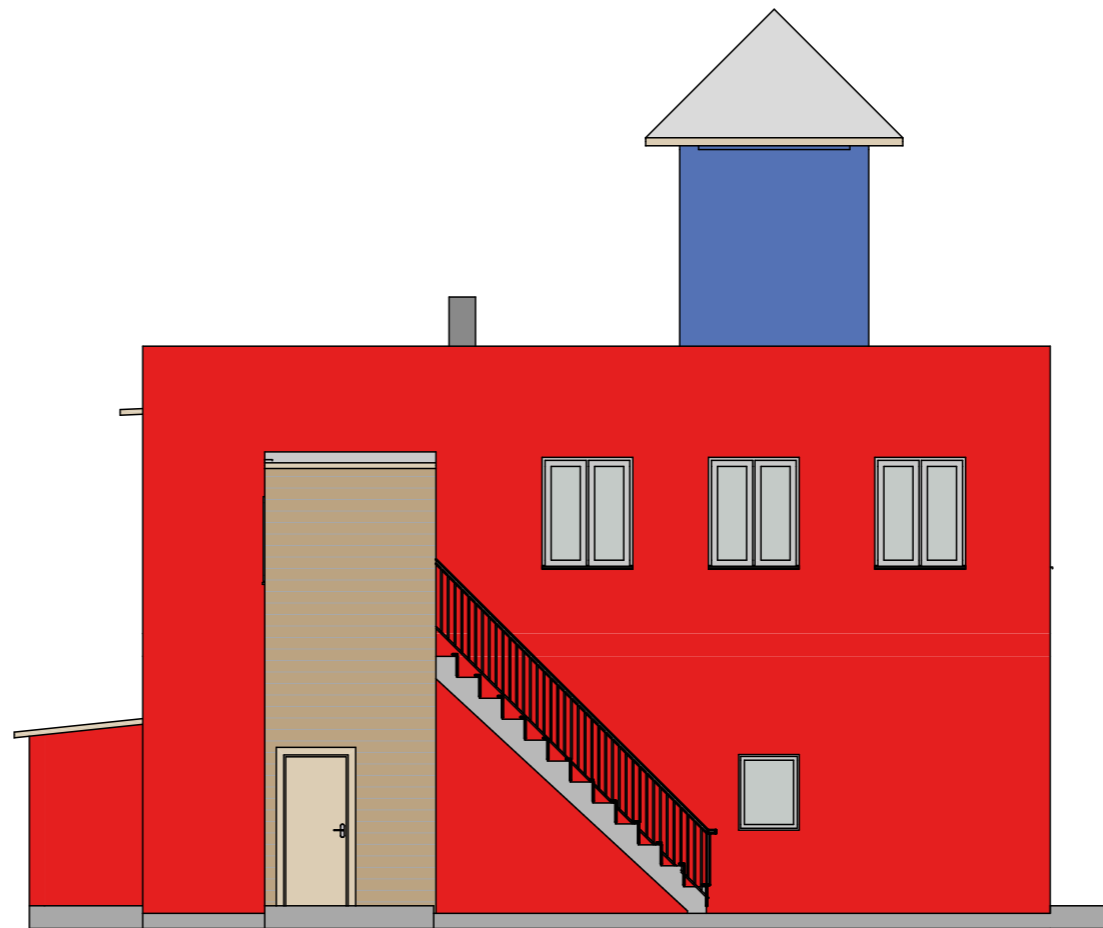


Pohled západní Pohled 1:100

Hasičská zbrojnice	
Kobylá nad Vidnavkou 11 Kobylá nad Vidnavkou Vypracoval: Ing. Jiří Stavrovský	
Jméno výkresu Pohledy NÁVRH	
Měřítko výkresu 1:100	
Revize	Číslo výkresu 04



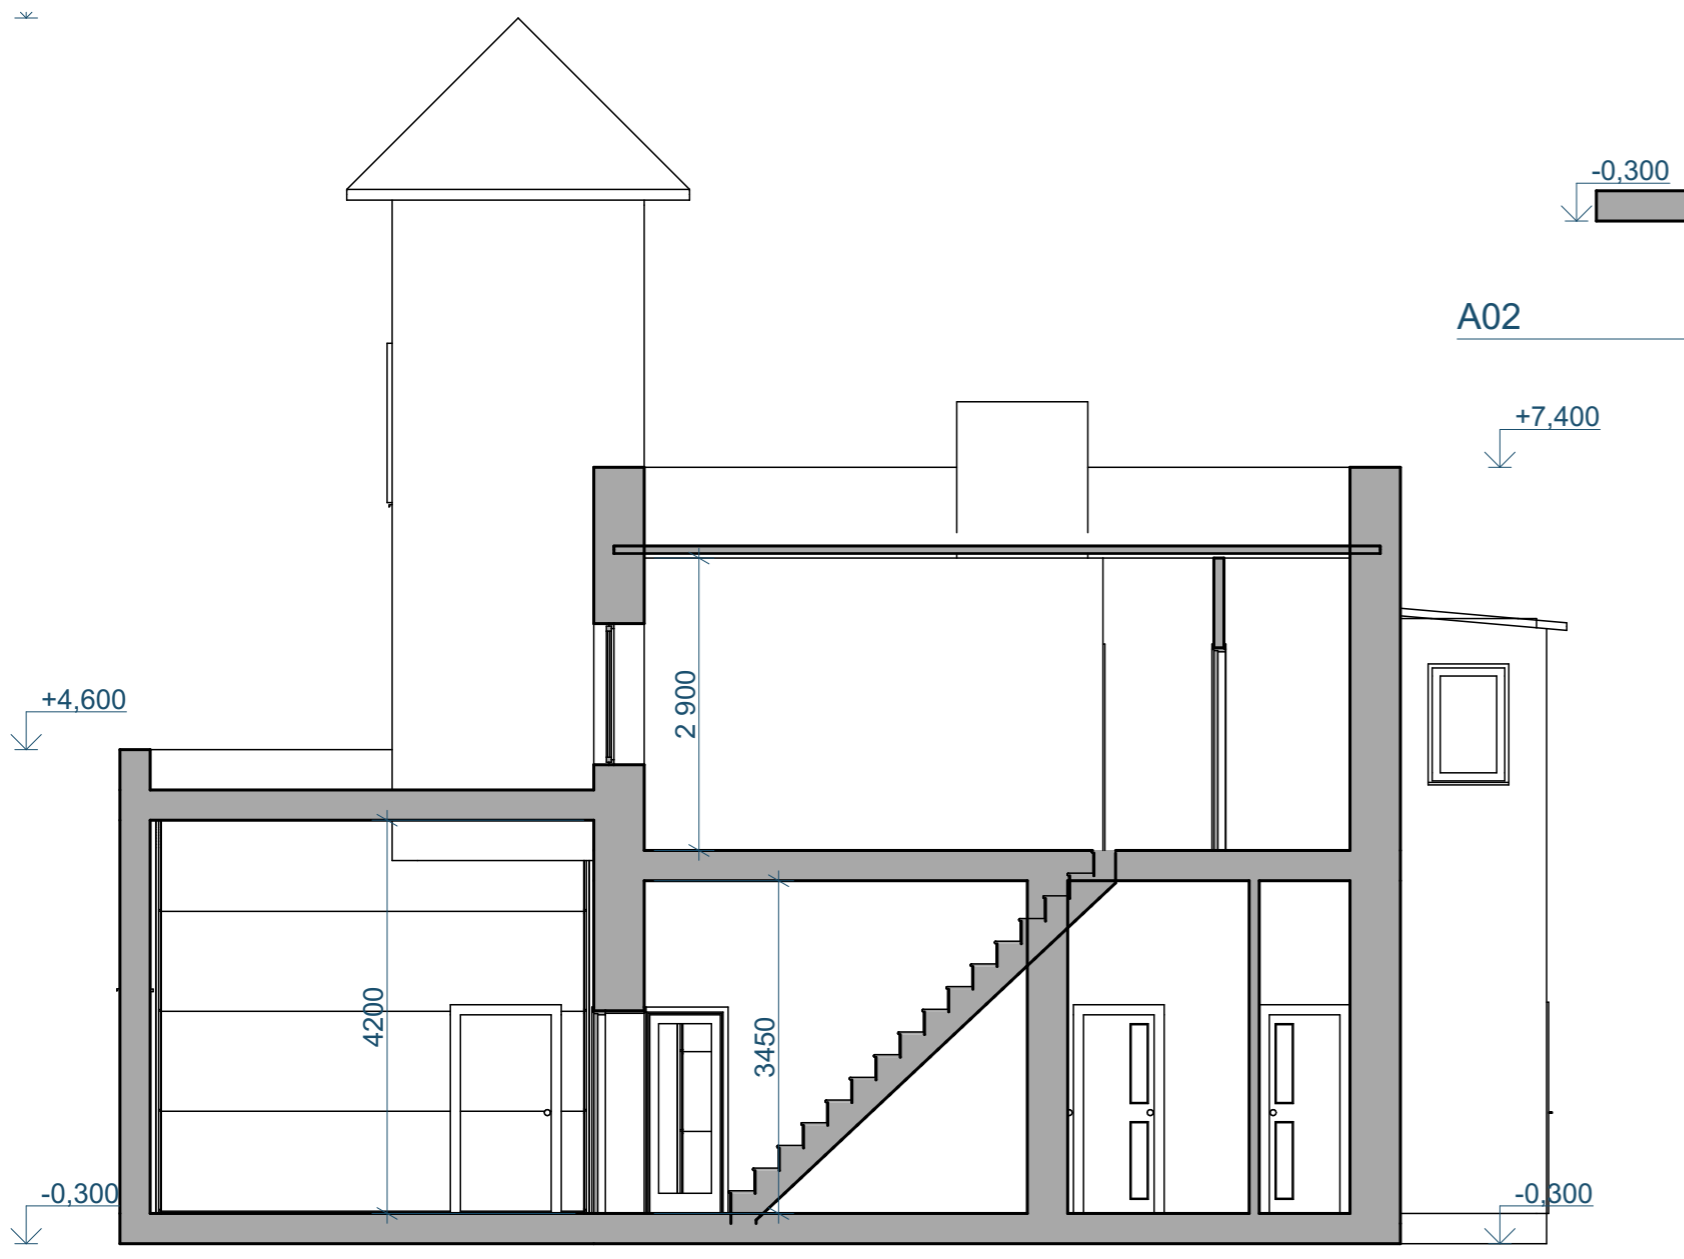


A01 Řez A01 1:75

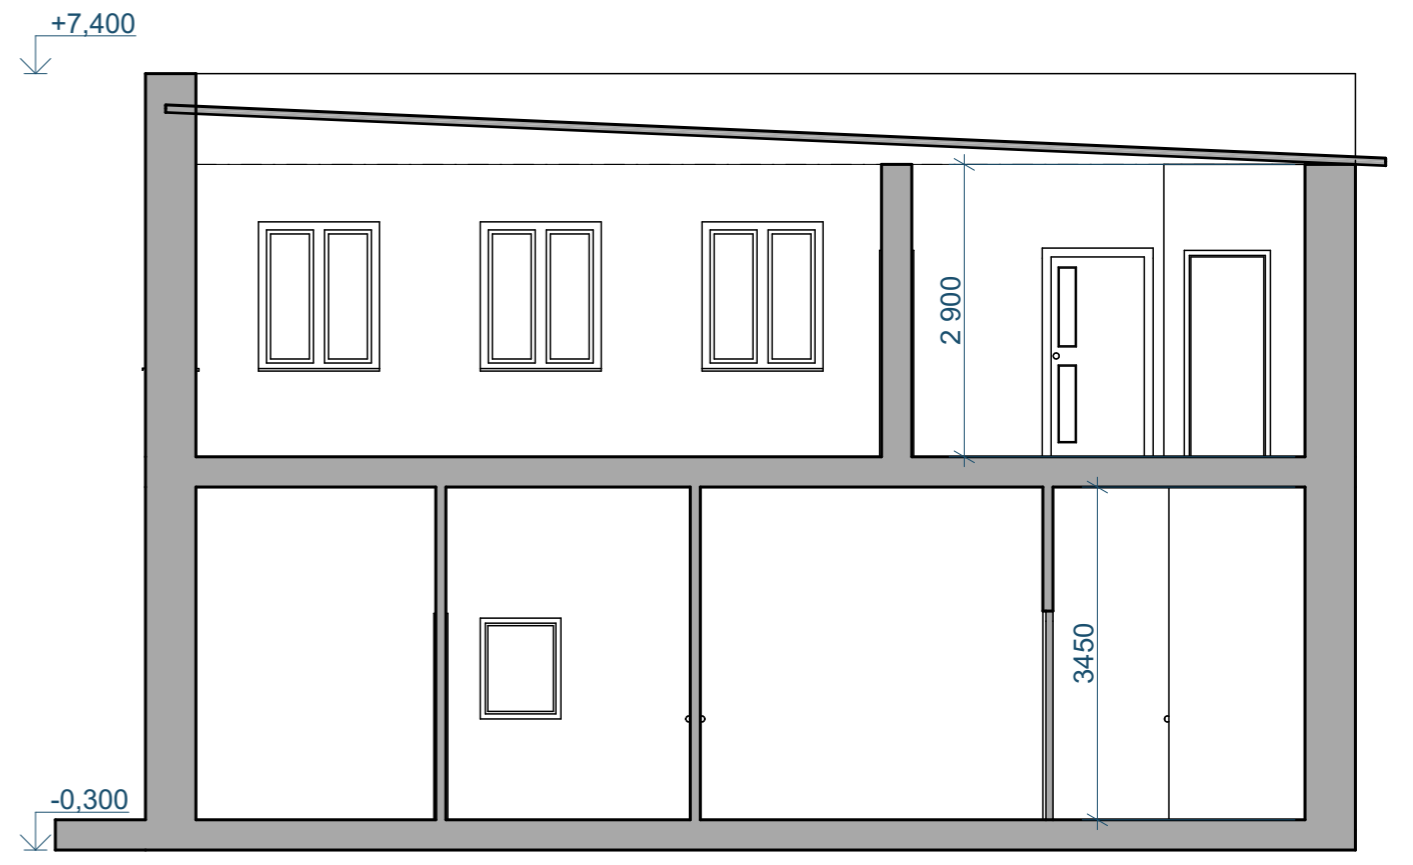

A02 Řez A01 1:75

Hasičská zbrojnice	
Kobylá nad Vidnavkou 11 Kobylá nad Vidnavkou Vypracoval: Ing. Jiří Stavrovský	
Jméno výkresu Řezy NÁVRH	
Měřítko výkresu 1:75	
Revize	Číslo výkresu 05

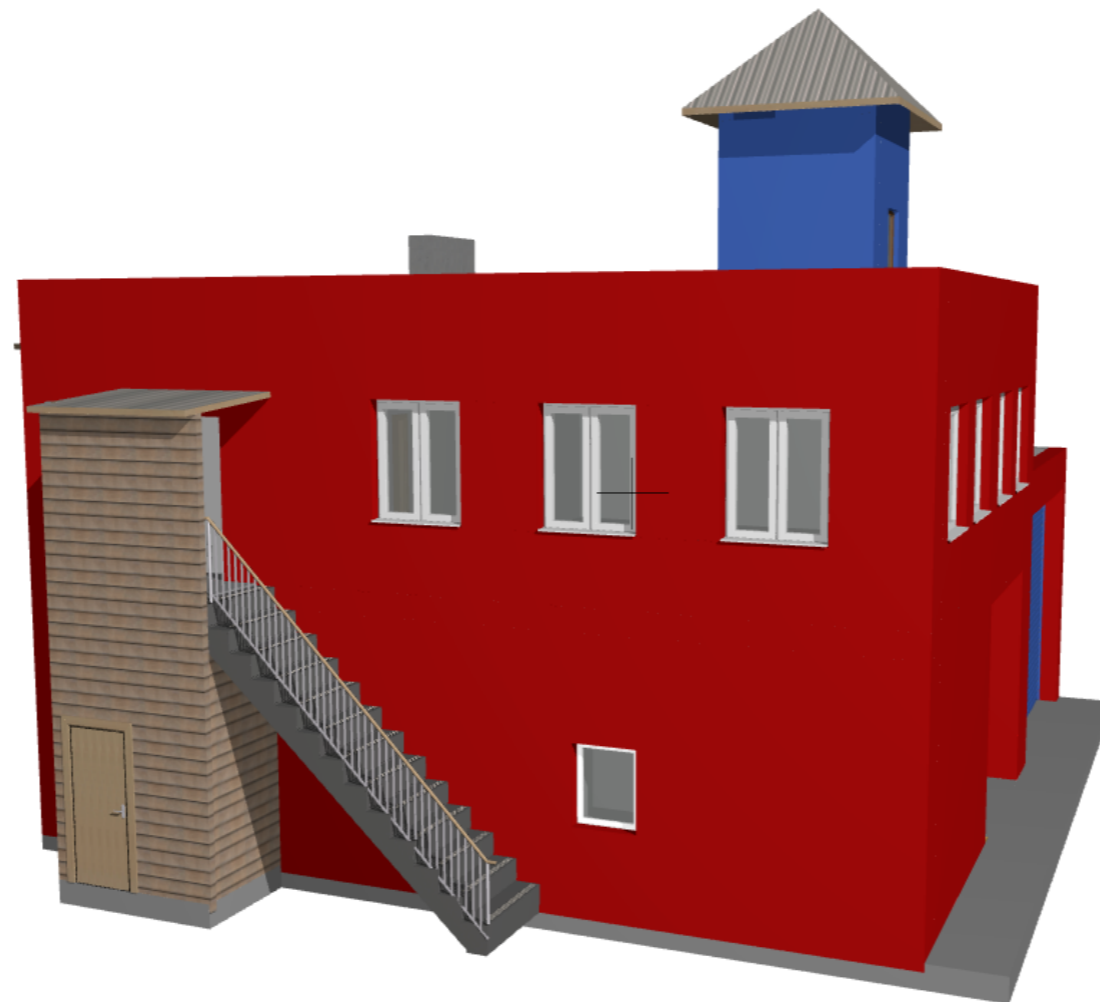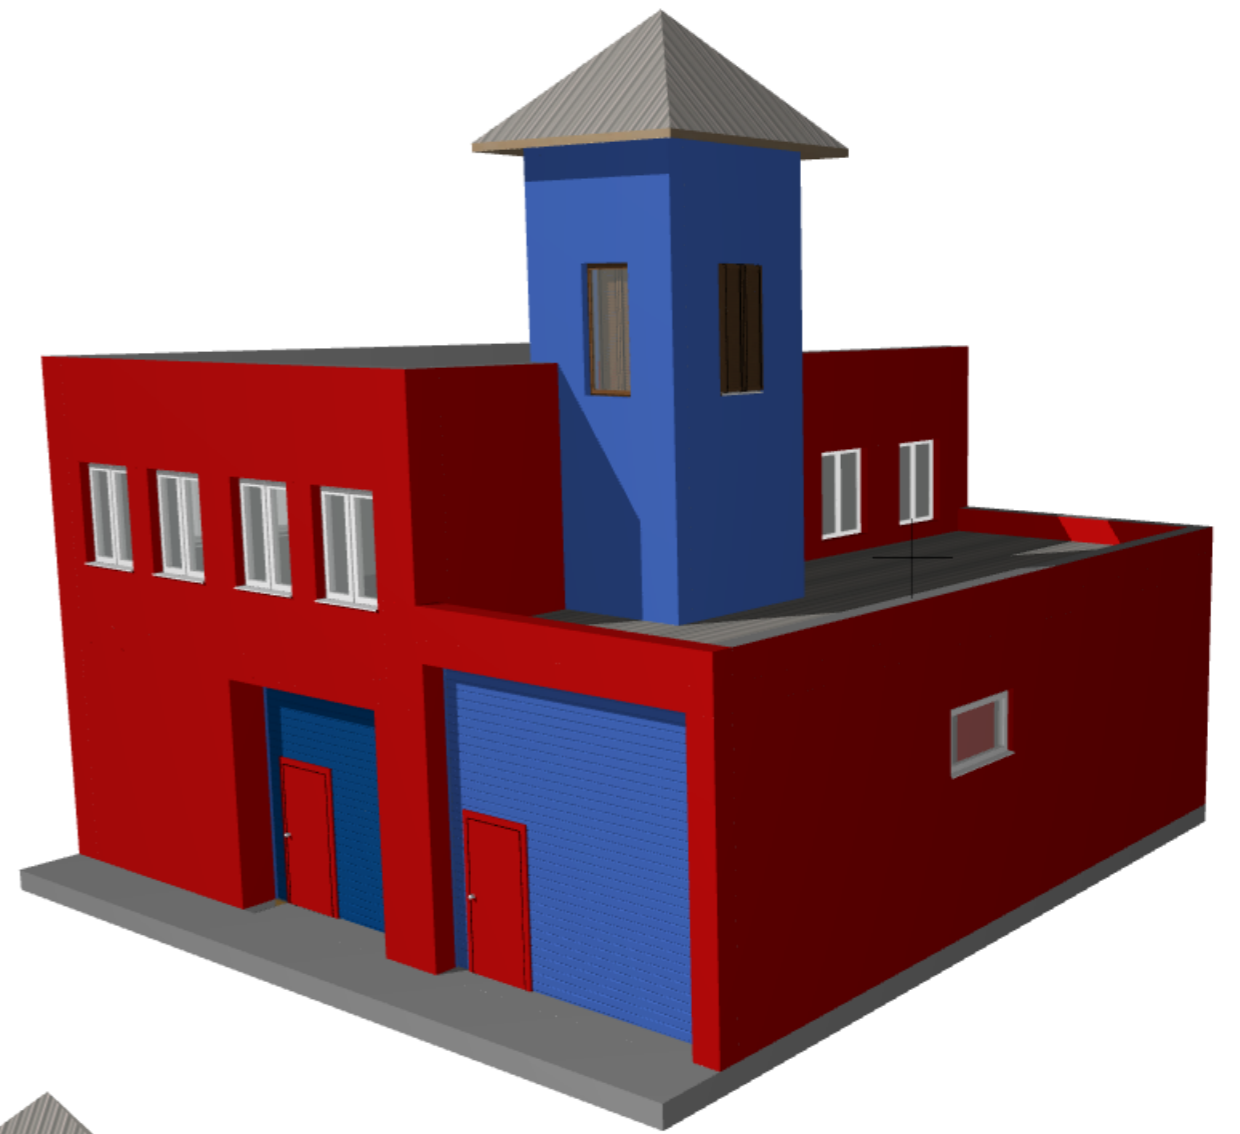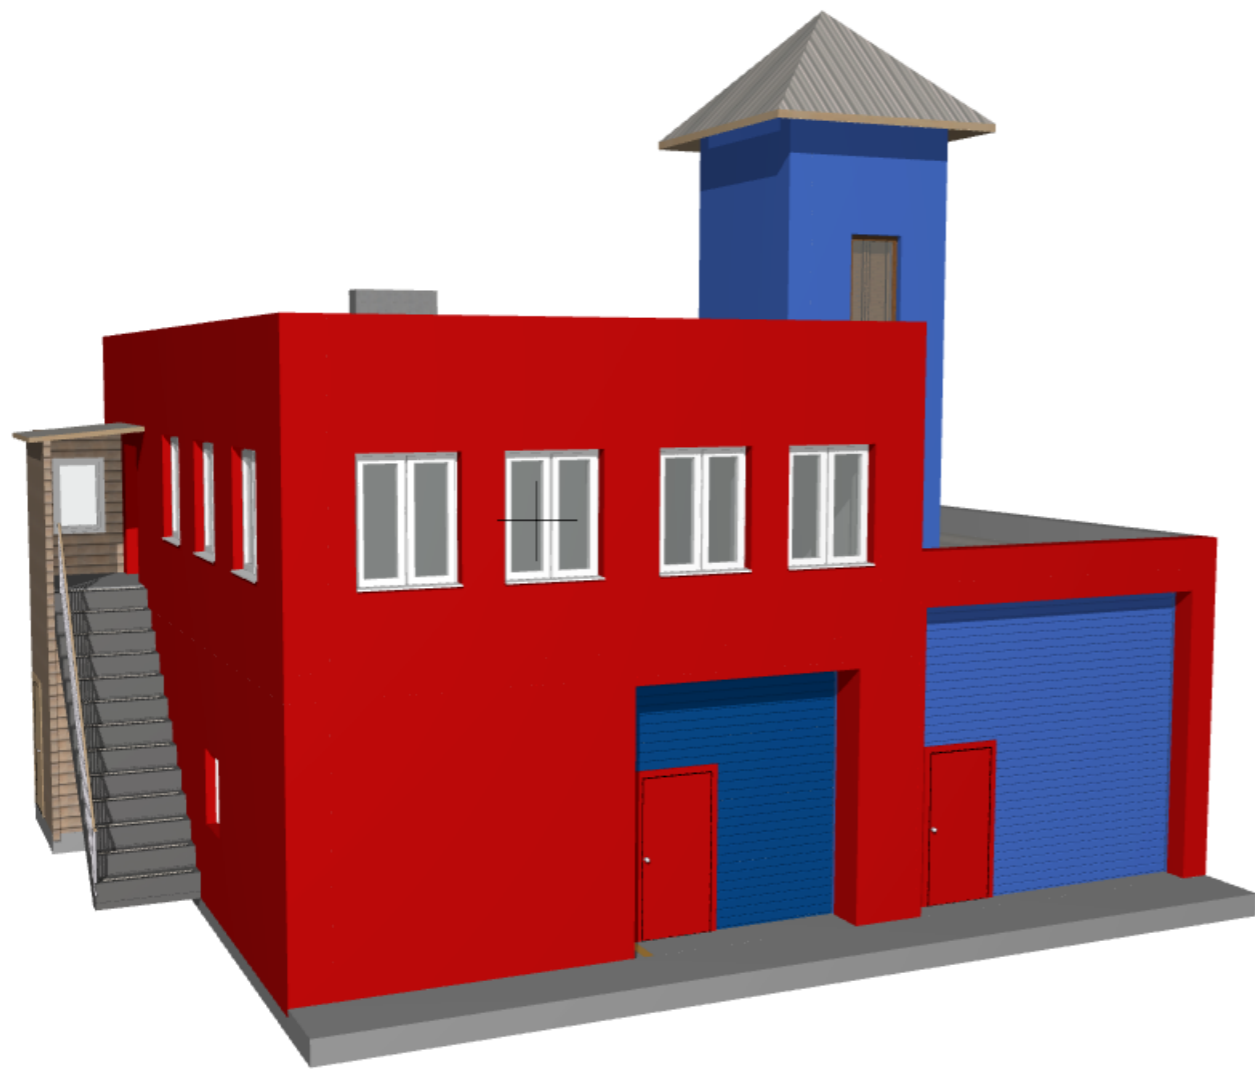

Hasičská zbrojnice	
Kobylá nad Vidnavkou 11	
Kobylá nad Vidnavkou	
Vypracoval: Ing. Jiří Stavrovský	
Jméno výkresu Perspektivy NÁVRH	
Měřítko výkresu	
Revize	Číslo výkresu 06