


SO 05 - Vedlejší polní cesta C11													
P.č.	Skupina	Oz.str	Taxon	dřeviny dle Ø kmene v cm (ks)						Celkem	Zapojené dřeviny (m ²)	Parcela p.č.	Poznámka
				do 10	10-25	26-50	51-70	71-100	>100				
				obvod kmene v cm									
				10-30	31-79	80-157	158-220	221-314	>314				
104	PS									0	201	2221	zapojené dřeviny (vrba, jasan, olše, dub) keře (bez, šípek, líska, křídlatka)
CELKEM				0	0	0	0	0	0	0	201		

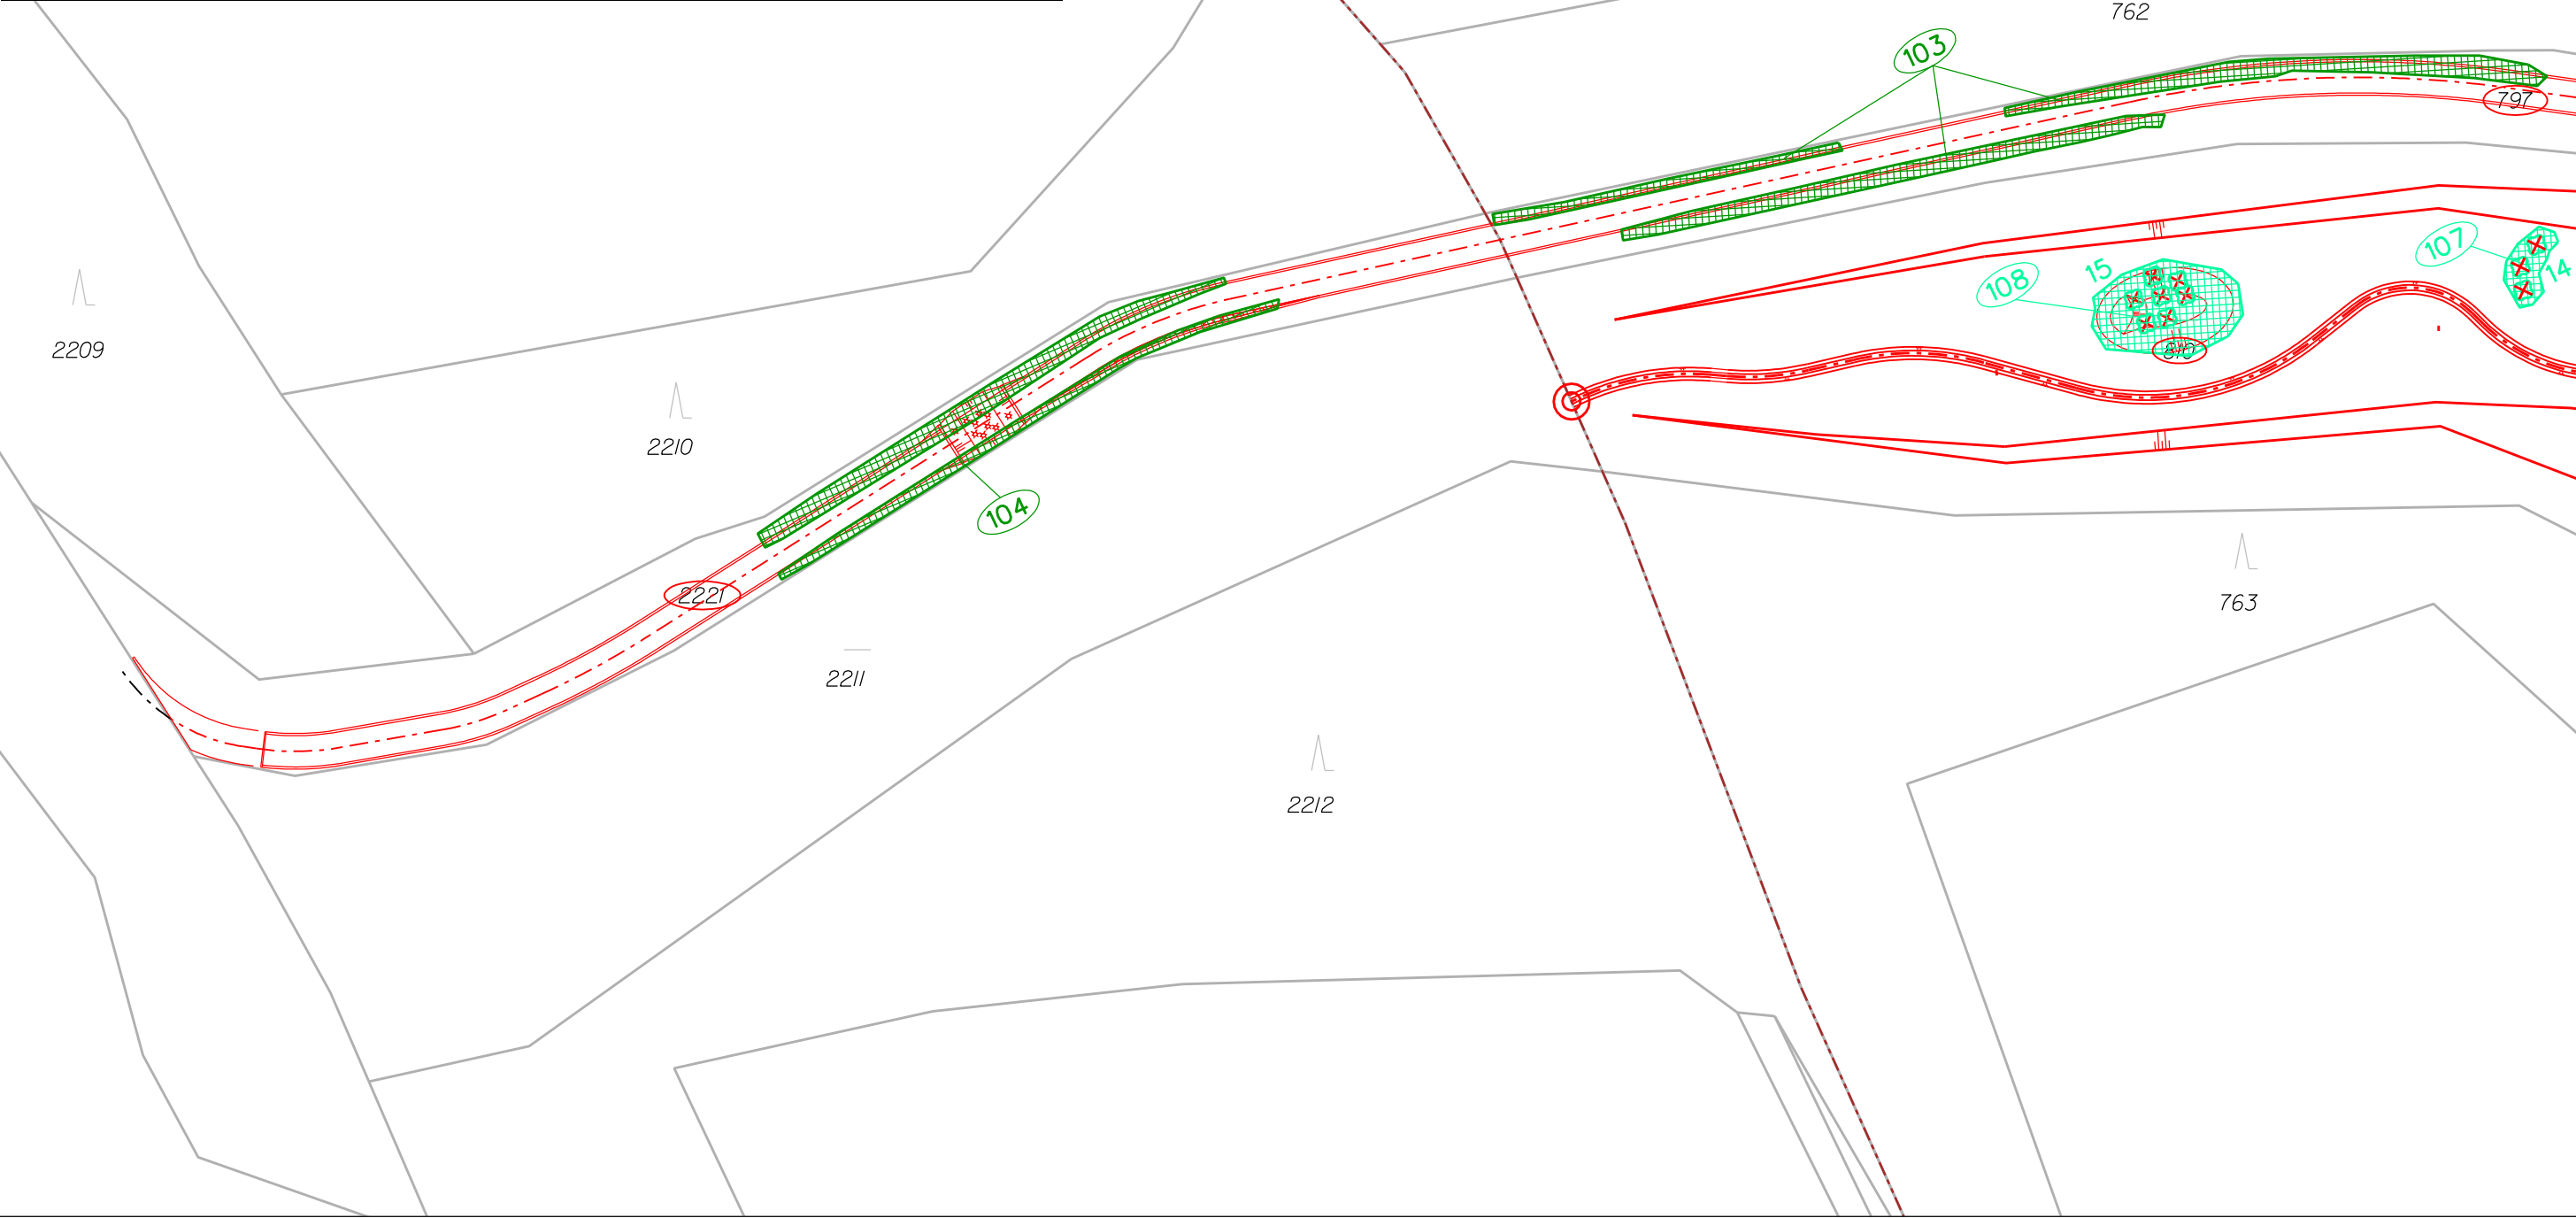

LEGENDA:

	hranice KN, parcelní číslo		terénní úprava
	objekty		deponie materiálu pro zpětné využití
	dočasný příjezd		kácení SO 01
	dotčená parcela		kácení SO 05

MĚŘÍTKO 1 : 750

Stavba: Obnova Hukovických nádrží-Poldr2, VN3, VN4, revitalizace Hukovického potoka, rekonstrukce PC11

SOUHLAS vlastníka pozemku parcelní číslo:2221

Jako vlastník uvedeného pozemku tímto dávám investorovi stavby souhlas s trvalým užíváním parcely a kácením zapojených dřevin.

Trvalý zábor bude na parcele č. 2221

Vlastník/podíl	Datum narození	Podpis vlastníka pozemku	Datum
Obec Kobylá nad Vidnavkou č.p. 53 79065 Kobylá nad Vidnavkou			

