SITUACE STAVBY V Ř. KM 8,300 - 10,160

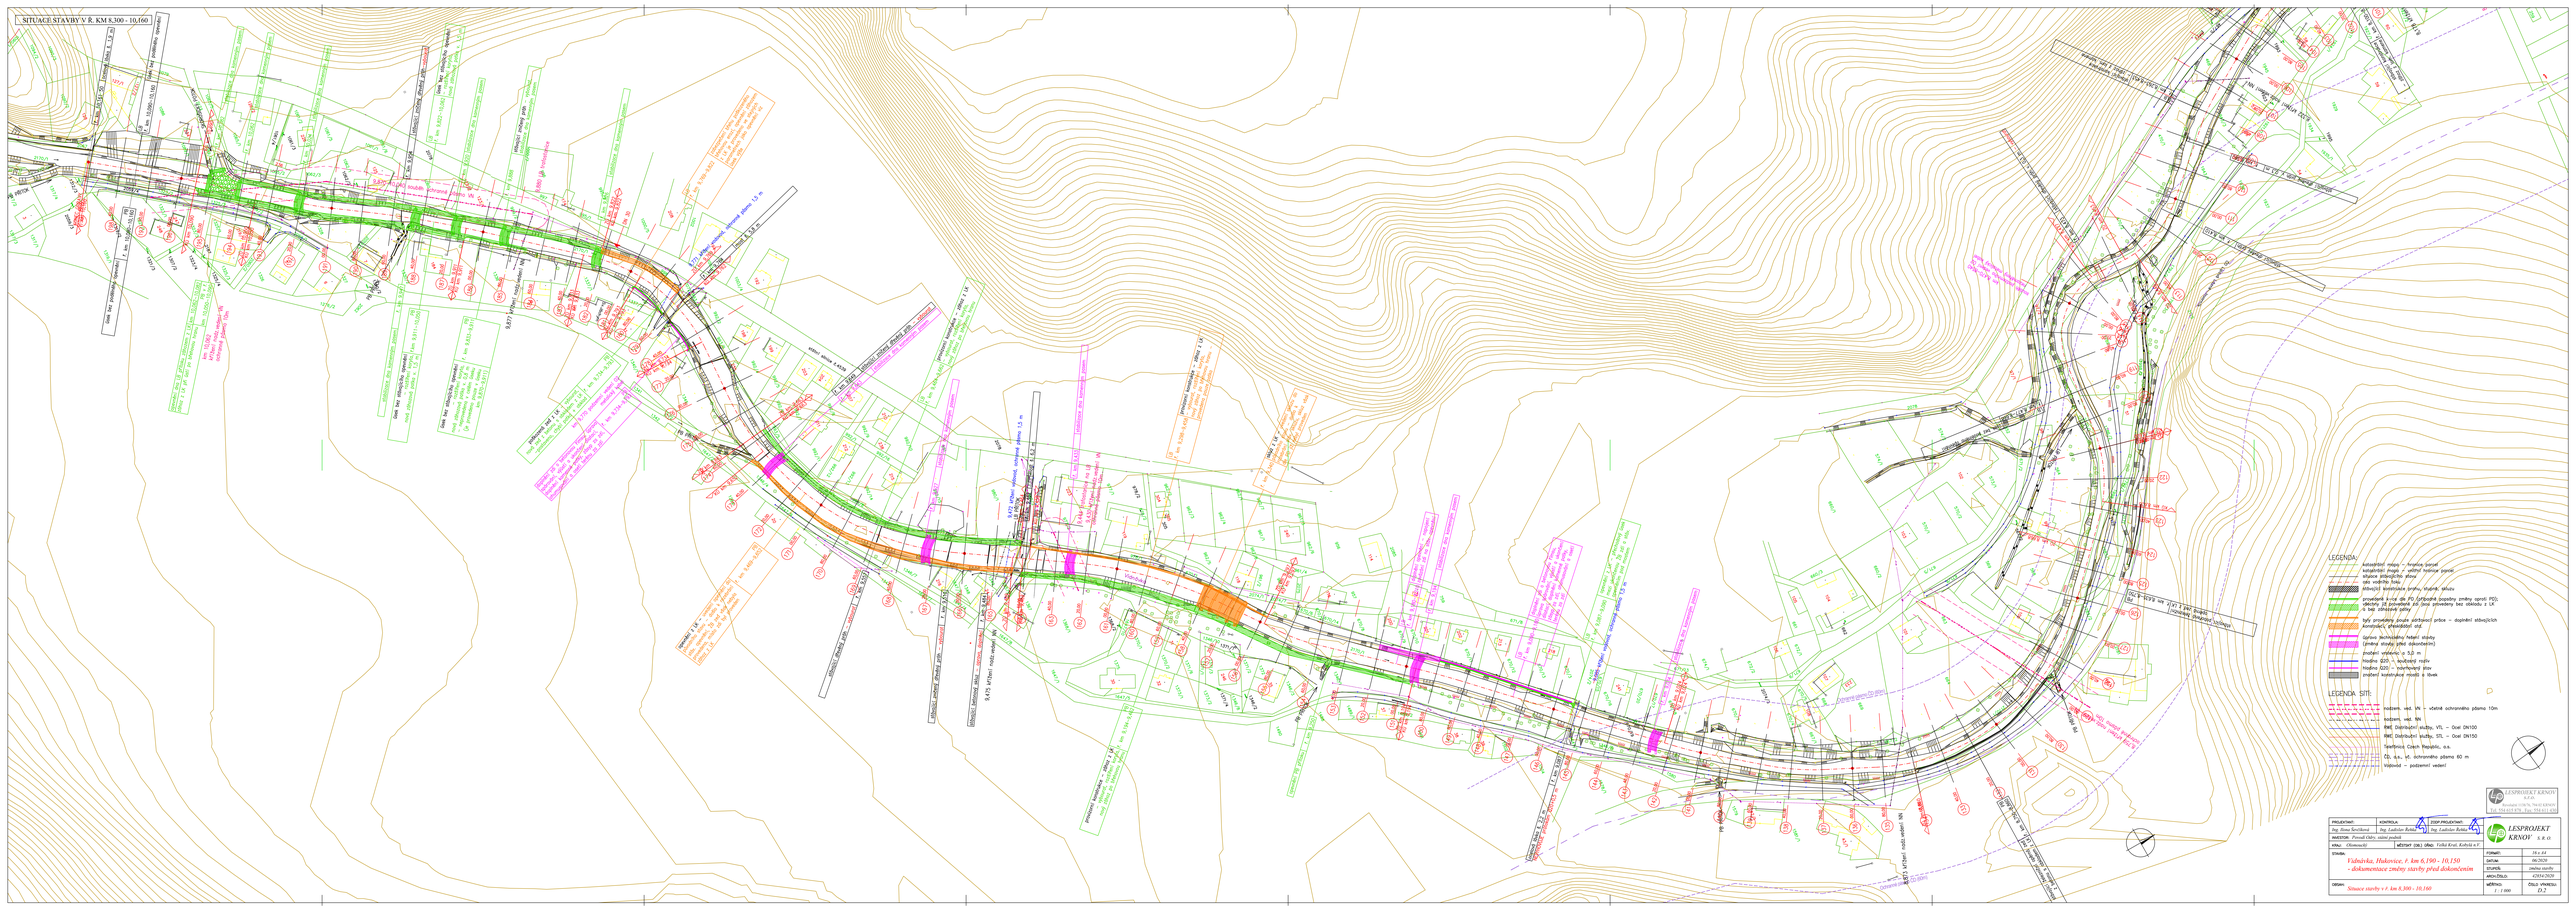

LEGENDA:

- katastrální mapa – hranice parcel
- katastrální mapa – vnitřní hranice parcel
- stávce stávajícího stavu
- osa vodního toku
- stávající kolejnicové pruhy, vlastní stavu
- provedené k-ce dle PO (zřízené pozemky změny zprotí PO); vlastní JE provedené za jiné pozemky bez obsahu z LK a bez zřízené zátěry
- tyto pozemky zoufe zdržovací práce – doplnění stávajících kanonisací, přeskládání atd.
- Garnet technického řešení stavby (změny stavby před dokončením)
- pozdění vrstevnic o 5,0 m
- hladina GZD – kvartérní rozlv
- hladina GZD – kvartérní zlom
- pozdění kolejnicové mostů a úhek

LEGENDA SÍTÍ:

- nadzem. ved. VN – včetně ochranného pásma 10m
- nadzem. ved. NN
- RWE Distribuční služby, VTL – Ocel DN100
- RWE Distribuční služby, STL – Ocel DN150
- Sewerbrück Czech Republic, a.s.
- ČD, a.s., vl. ochranného pásma 60 m
- Vlastnost – podzemní vedení

LESPROJEKT KRNOV S.R.O.
Sovětská 1/1976, 794 01 KRNOV
T.E. 554 615 878, Fax 554 615 630

PROJEKTANT: Ing. Bona Sevříková	KONTROLA: Ing. Ladislav Rokáč	ZÁSTP. PROJEKTANT: Ing. Ladislav Rokáč	LESPROJEKT KRNOV S.R.O.
INVESTOR: Pernod Oldrv. státní podnik			
KRAJ: Olomoucký	MĚSTSKÝ (OBL.) OBOD: Velká Kraj, Kobylá a V.		
STAVBA: Vidnávka, Hukovice, ř. km 6,190 - 10,150 - dokumentace změny stavby před dokončením		FORMÁT:	16 x 64
		DATUM:	06/2020
		STUPEŇ:	stavbní stavby
		ARCH.ČÍSLO:	4204/2020
OBSAH: Situace stavby v ř. km 8,300 - 10,160		MĚŘÍTKO: 1 : 1 000	ČÍSLO VÝKRESU: D.2