PŘÍČNÉ ŘEZY
M 1 : 200
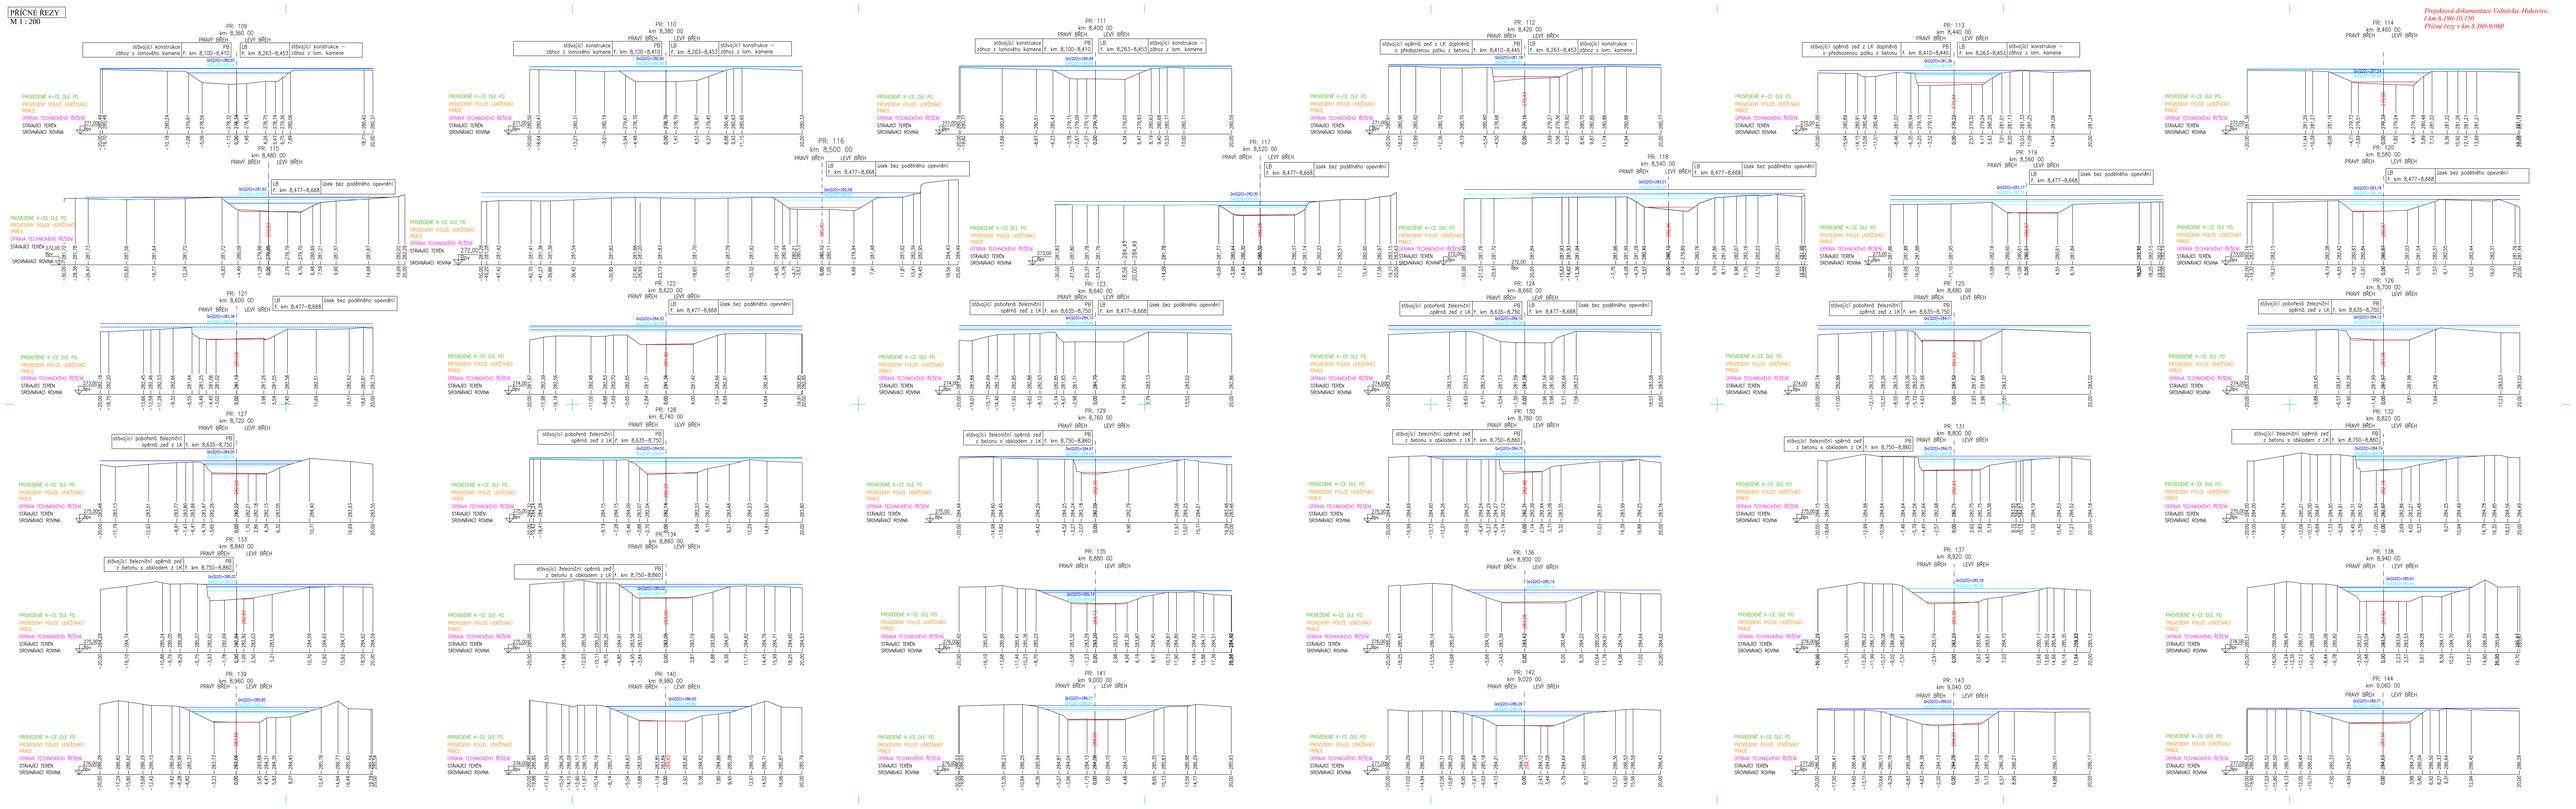
Projektová dokumentace Vídeňská, Hlubovice, r.km 6,190-10,150
Příčné řezy v km 8,360-9,060