PŘÍČNÉ ŘEZY
M 1 : 200

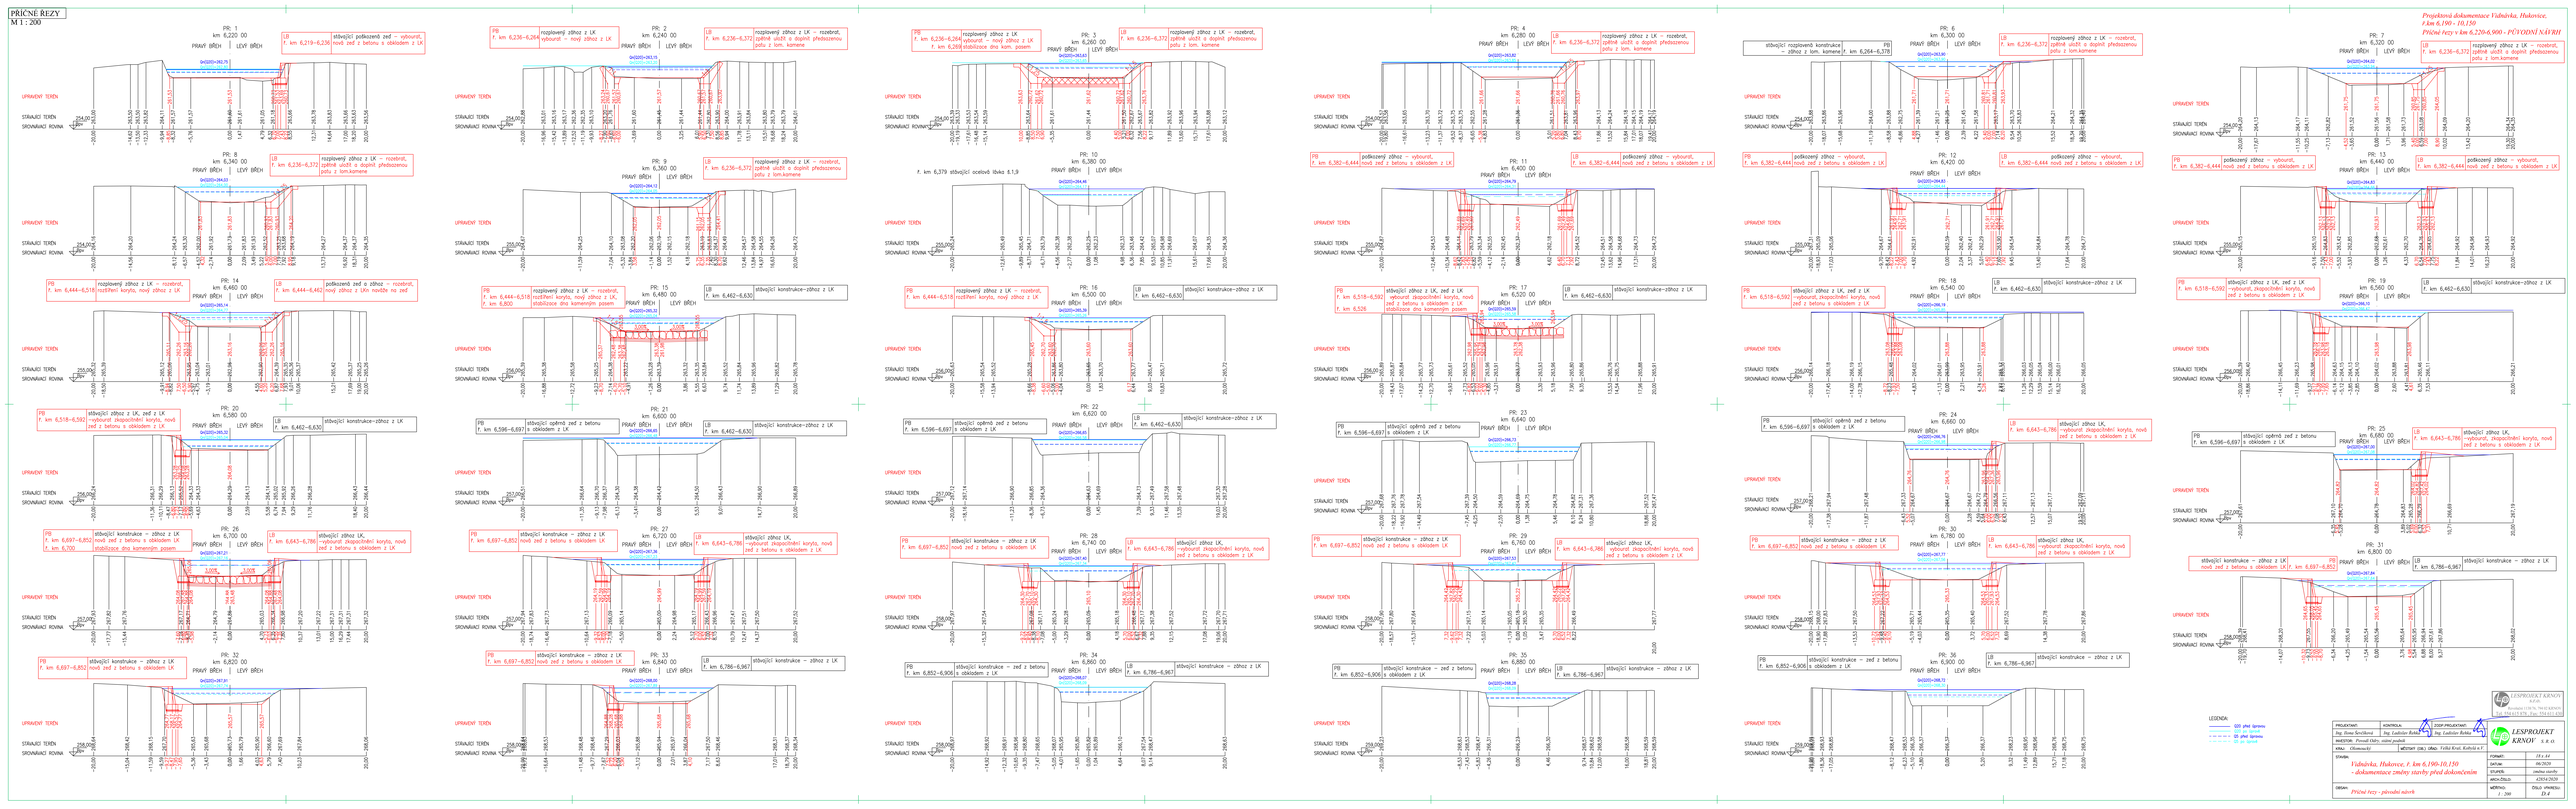
PŘÍČNÉ ŘEZY
M 1 : 200
PŘ. 1
km 6,220 00
PŘÍČNÉ ŘEZY
M 1 : 200
PŘÍČNÉ ŘEZY
M 1 : 200
PŘÍČNÉ ŘEZY
M 1 : 200