PODÉLNÝ PROFIL V Ř. KM 6,215 - 10,160
M 1 : 2000 / 50

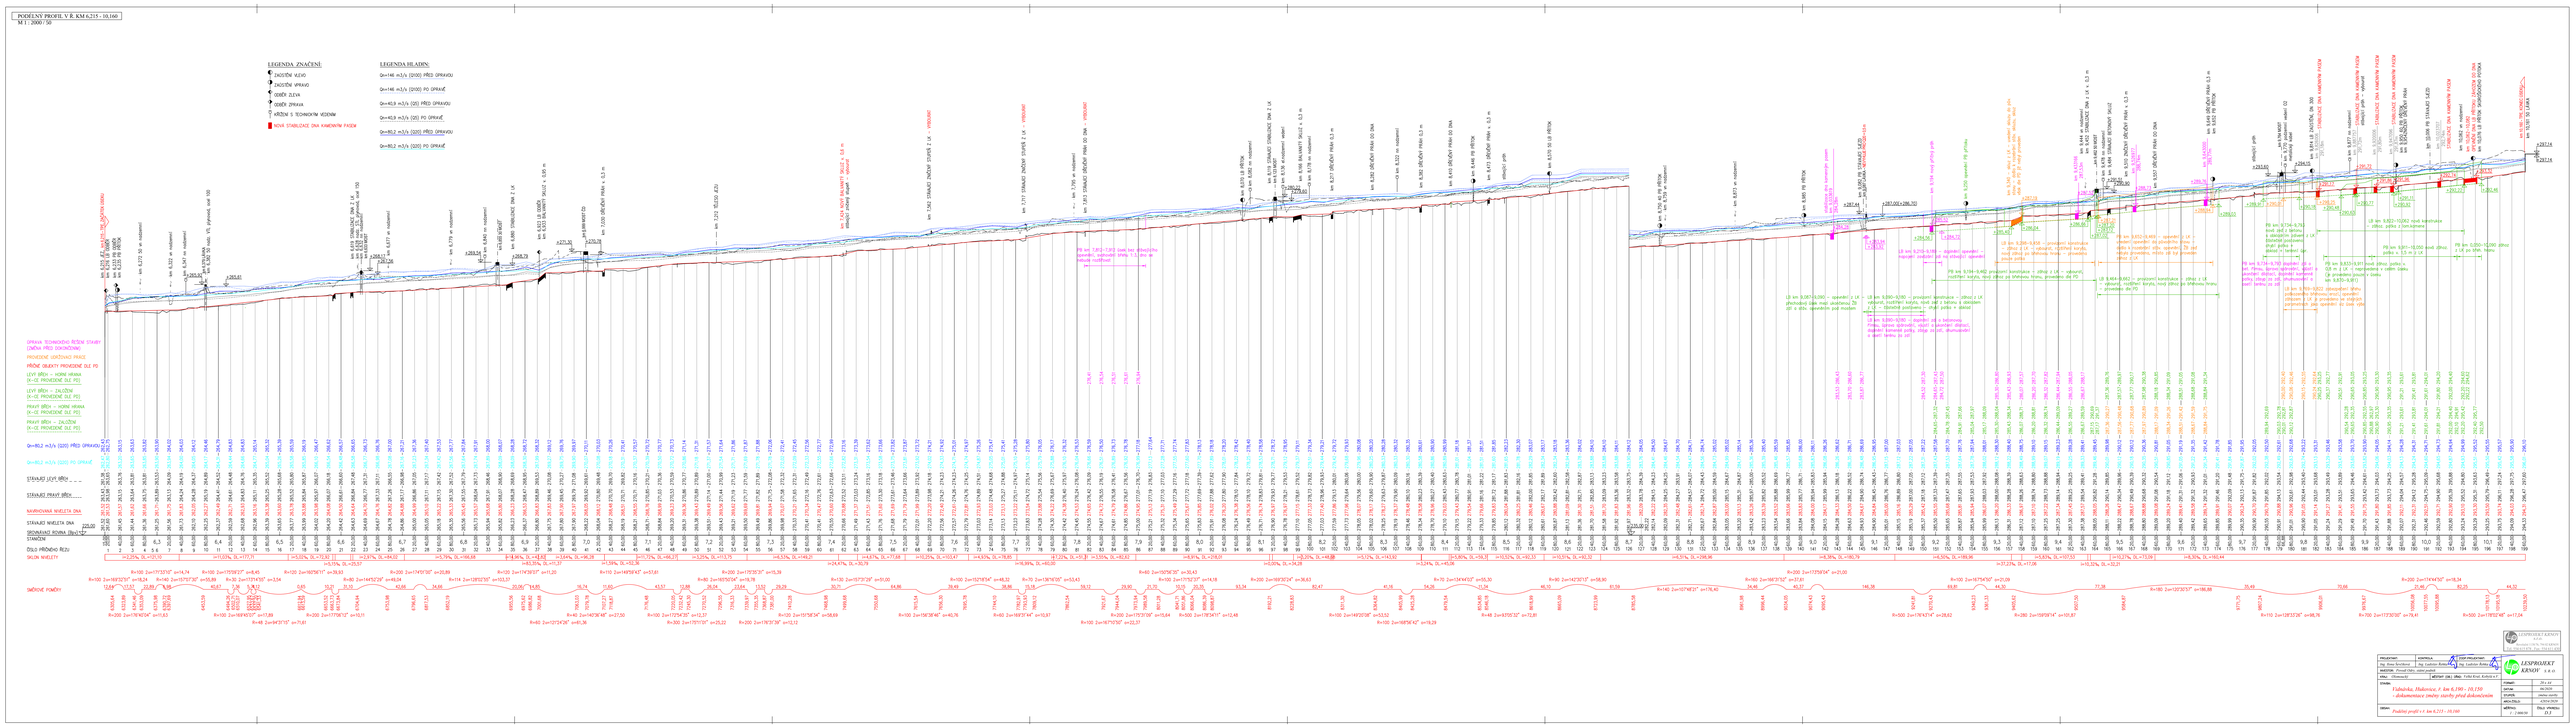
LEGENDA ZNAČENÍ
ZKOUŠENÝ VLEVO
ZKOUŠENÝ VPRAVO
ODBĚR ZELVA
ODBĚR ZPRAVA
STŘÍŽENÍ S TECHNICKÝM VEDENÍM
NOVÁ STABILIZACE DNA KAMENNÝM PASEM
LEGENDA HLADIN
Q=146 m3/s (Q100) PŘED OPRAVOU
Q=146 m3/s (Q100) PO OPRAVĚ
Q=40,9 m3/s (Q5) PŘED OPRAVOU
Q=40,9 m3/s (Q5) PO OPRAVĚ
Q=80,2 m3/s (Q20) PŘED OPRAVOU
Q=80,2 m3/s (Q20) PO OPRAVĚ
ÚPRAVA TECHNICKÉHO ŘEŠENÍ STAVBY
PŘÍMÉ OBJEKTY PROVEDENÉ DLE PD
LEVÝ BŘEH – HORNÍ HRANA (X-OZ. PROVEDENÉ DLE PD)
LEVÝ BŘEH – ZÁKLADNA (X-OZ. PROVEDENÉ DLE PD)
PRAVÝ BŘEH – HORNÍ HRANA (X-OZ. PROVEDENÉ DLE PD)
PRAVÝ BŘEH – ZÁKLADNA (X-OZ. PROVEDENÉ DLE PD)
Q=80,2 m3/s (Q20) PŘED OPRAVOU
Q=80,2 m3/s (Q20) PO OPRAVĚ
STÁVAJÍCÍ LEVÝ BŘEH
STÁVAJÍCÍ PRAVÝ BŘEH
NAVRHOVANÁ NIVELETA DNA
STÁVAJÍCÍ NIVELETA DNA
SKLON NIVELETY
SMĚROVÉ POMĚRY
