


## Situace

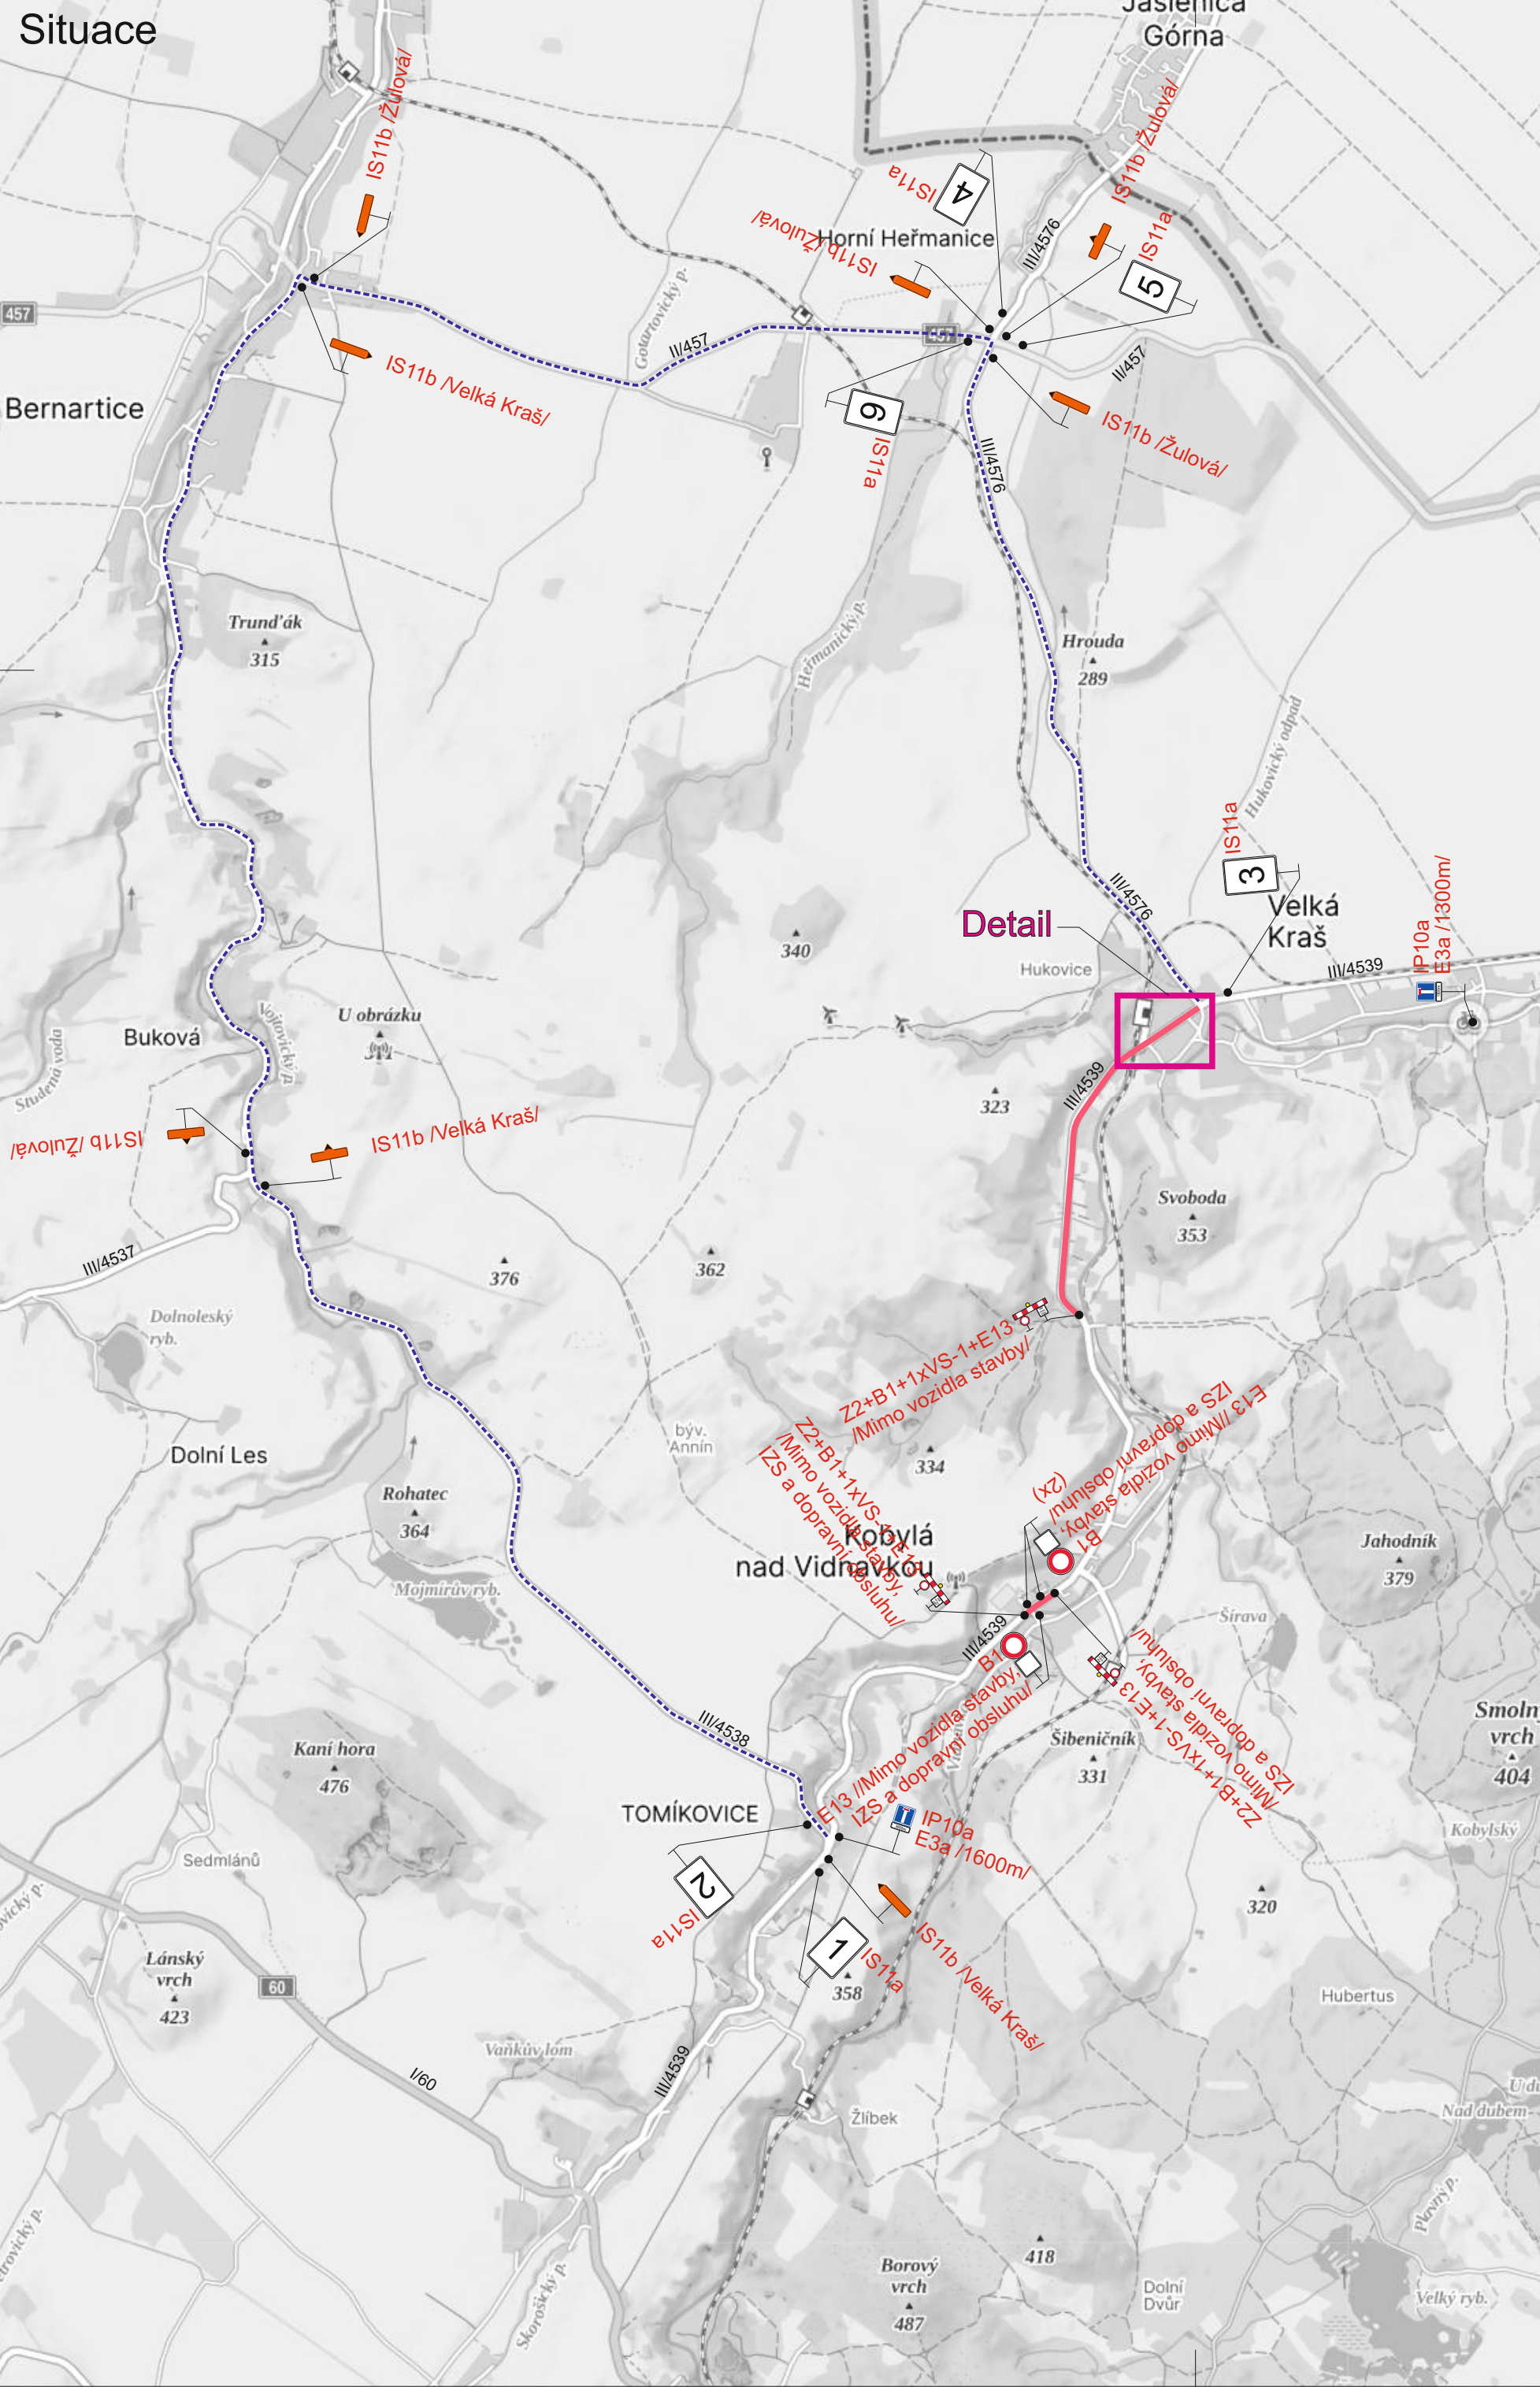


## Detail



1



2

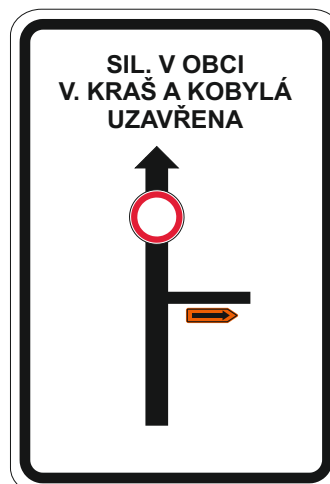


3



4



5

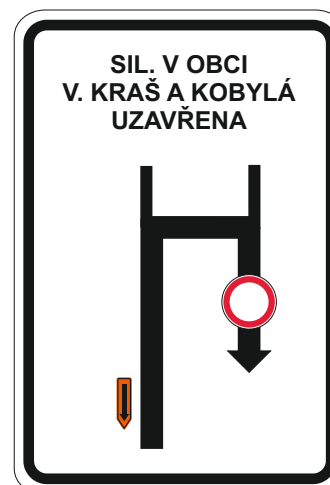

•

Legenda:

 **B1** Přechodné dopravní značení

 Uzavřený úsek

Objízdná trasa

Poznámka:

**V termínu 9.11. - 13.11. bude na DZ E13 doplněno „Mimo BUS“**

**V termínu frézování povrchu, recyklace za studena a pokládky asfaltových vrstev bude na DZ E13 uvedeno „Mimo vozidla stavby”**

Trvalé dopravní značení, které bude v rozporu s přechodným dopravním značením, bude dočasně zneplatněno.

|                                           |                                                                   |                                                                                       |                                                                                |  |
|-------------------------------------------|-------------------------------------------------------------------|---------------------------------------------------------------------------------------|--------------------------------------------------------------------------------|--|
| Vypracoval:                               | Datum:                                                            |  |                                                                                |  |
| Ondřej Pavlů                              | 9.10.2026                                                         |                                                                                       |                                                                                |  |
| Název akce:                               | <div style="text-align: center;"> <h1>III/4359 Kobylá</h1> </div> |                                                                                       | <div> <div>Formát:</div> <div>Č. výkresu:</div> <div>Č. soupřavy:</div> </div> |  |
| Název objektu: Přechodné dopravní značení |                                                                   |                                                                                       |                                                                                |  |
| Přiloha:                                  | Situace                                                           | 6xA4                                                                                  | 1                                                                              |  |

Č.j.: KRPM-115110-9/ČJ-2026-141106

## SOUHLASÍ

Dne 14.10.2026

KRAJSKÉ ŘEDITELSTVÍ POLICIE  
OLOMOUCKÉHO KRAJE  
DOPRAVNÍ INSPEKTORÁT  
790 01 JESENÍK, MORAVSKÁ 780/4

