
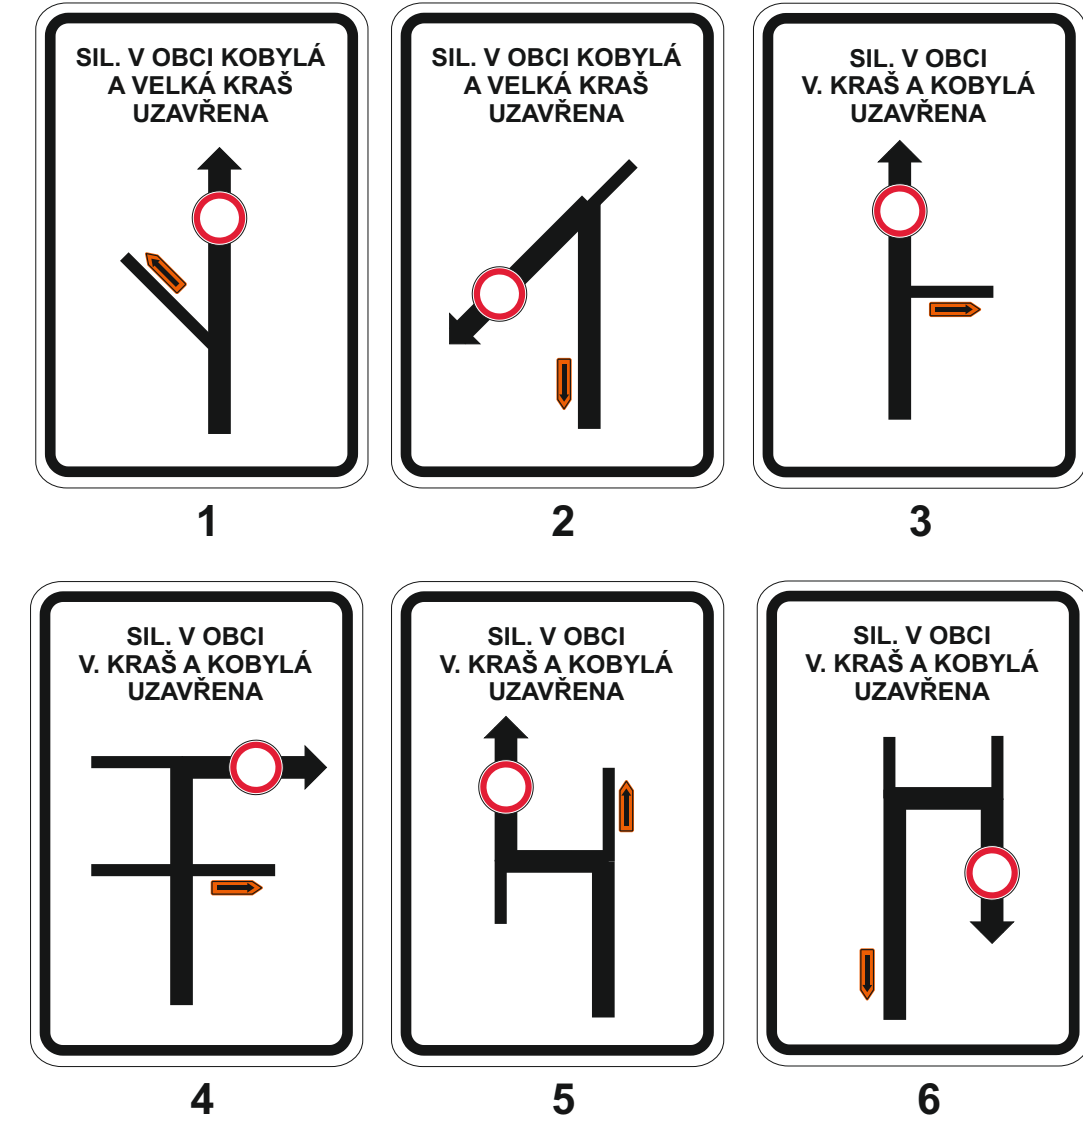
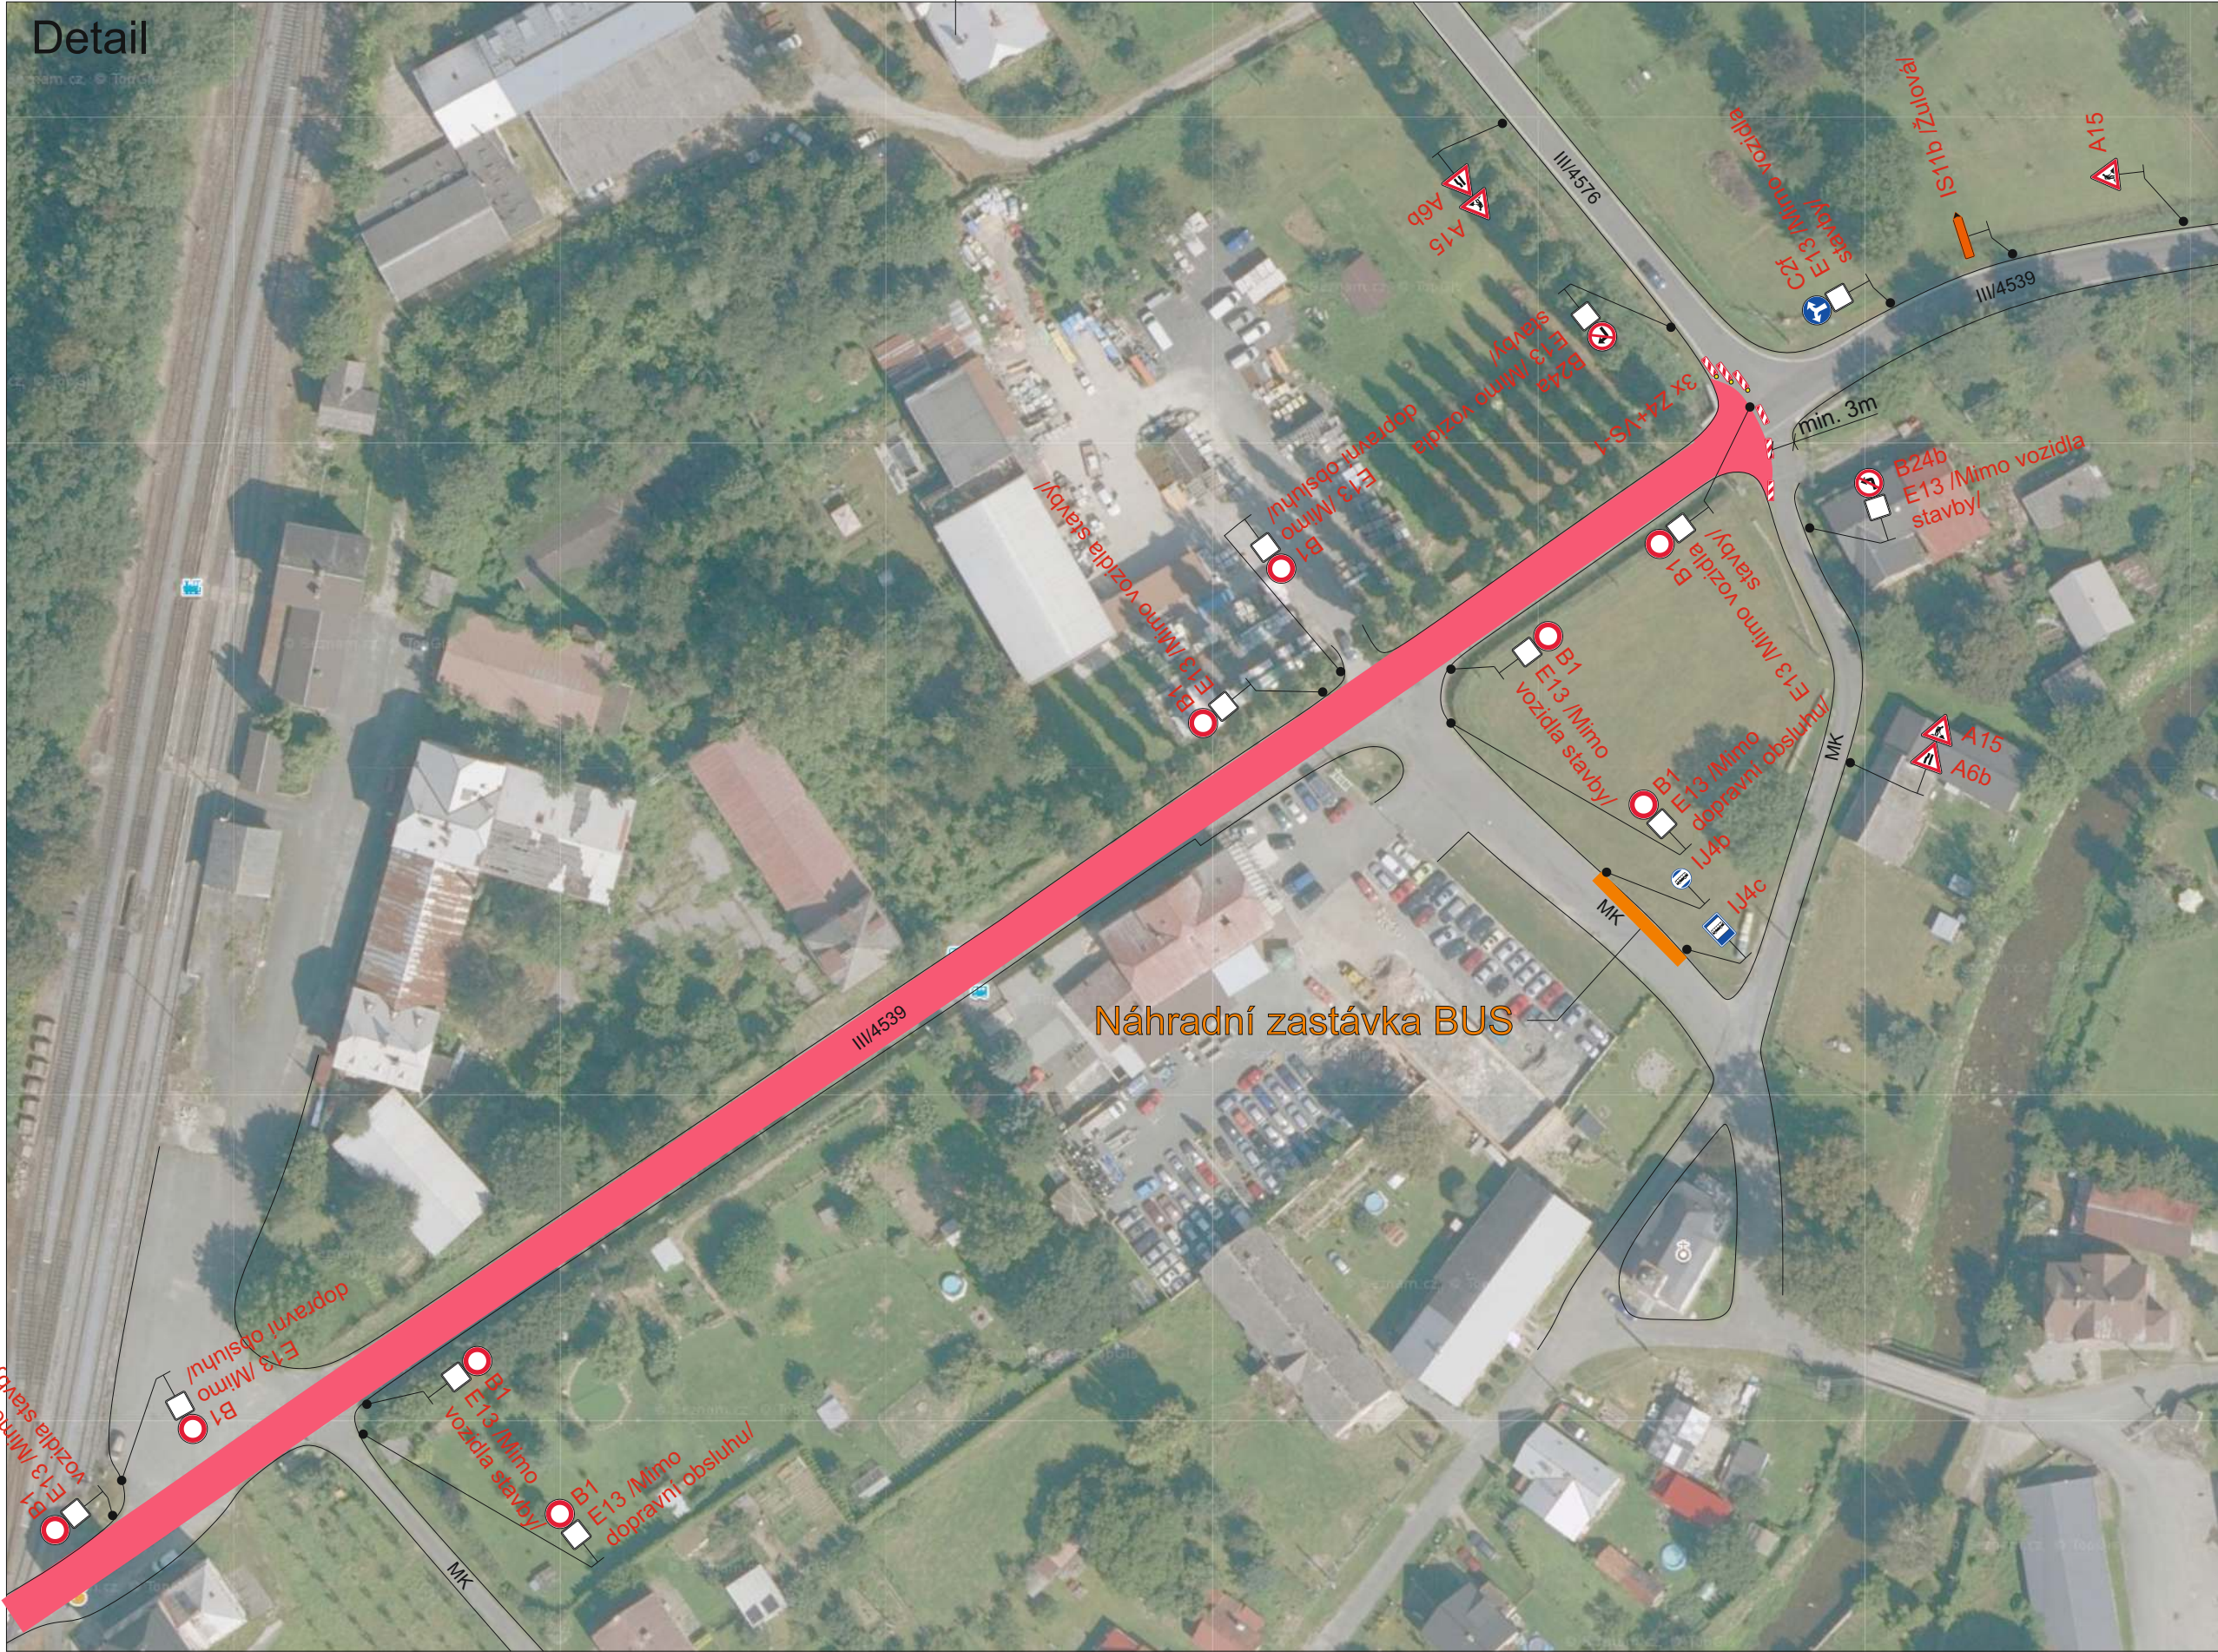


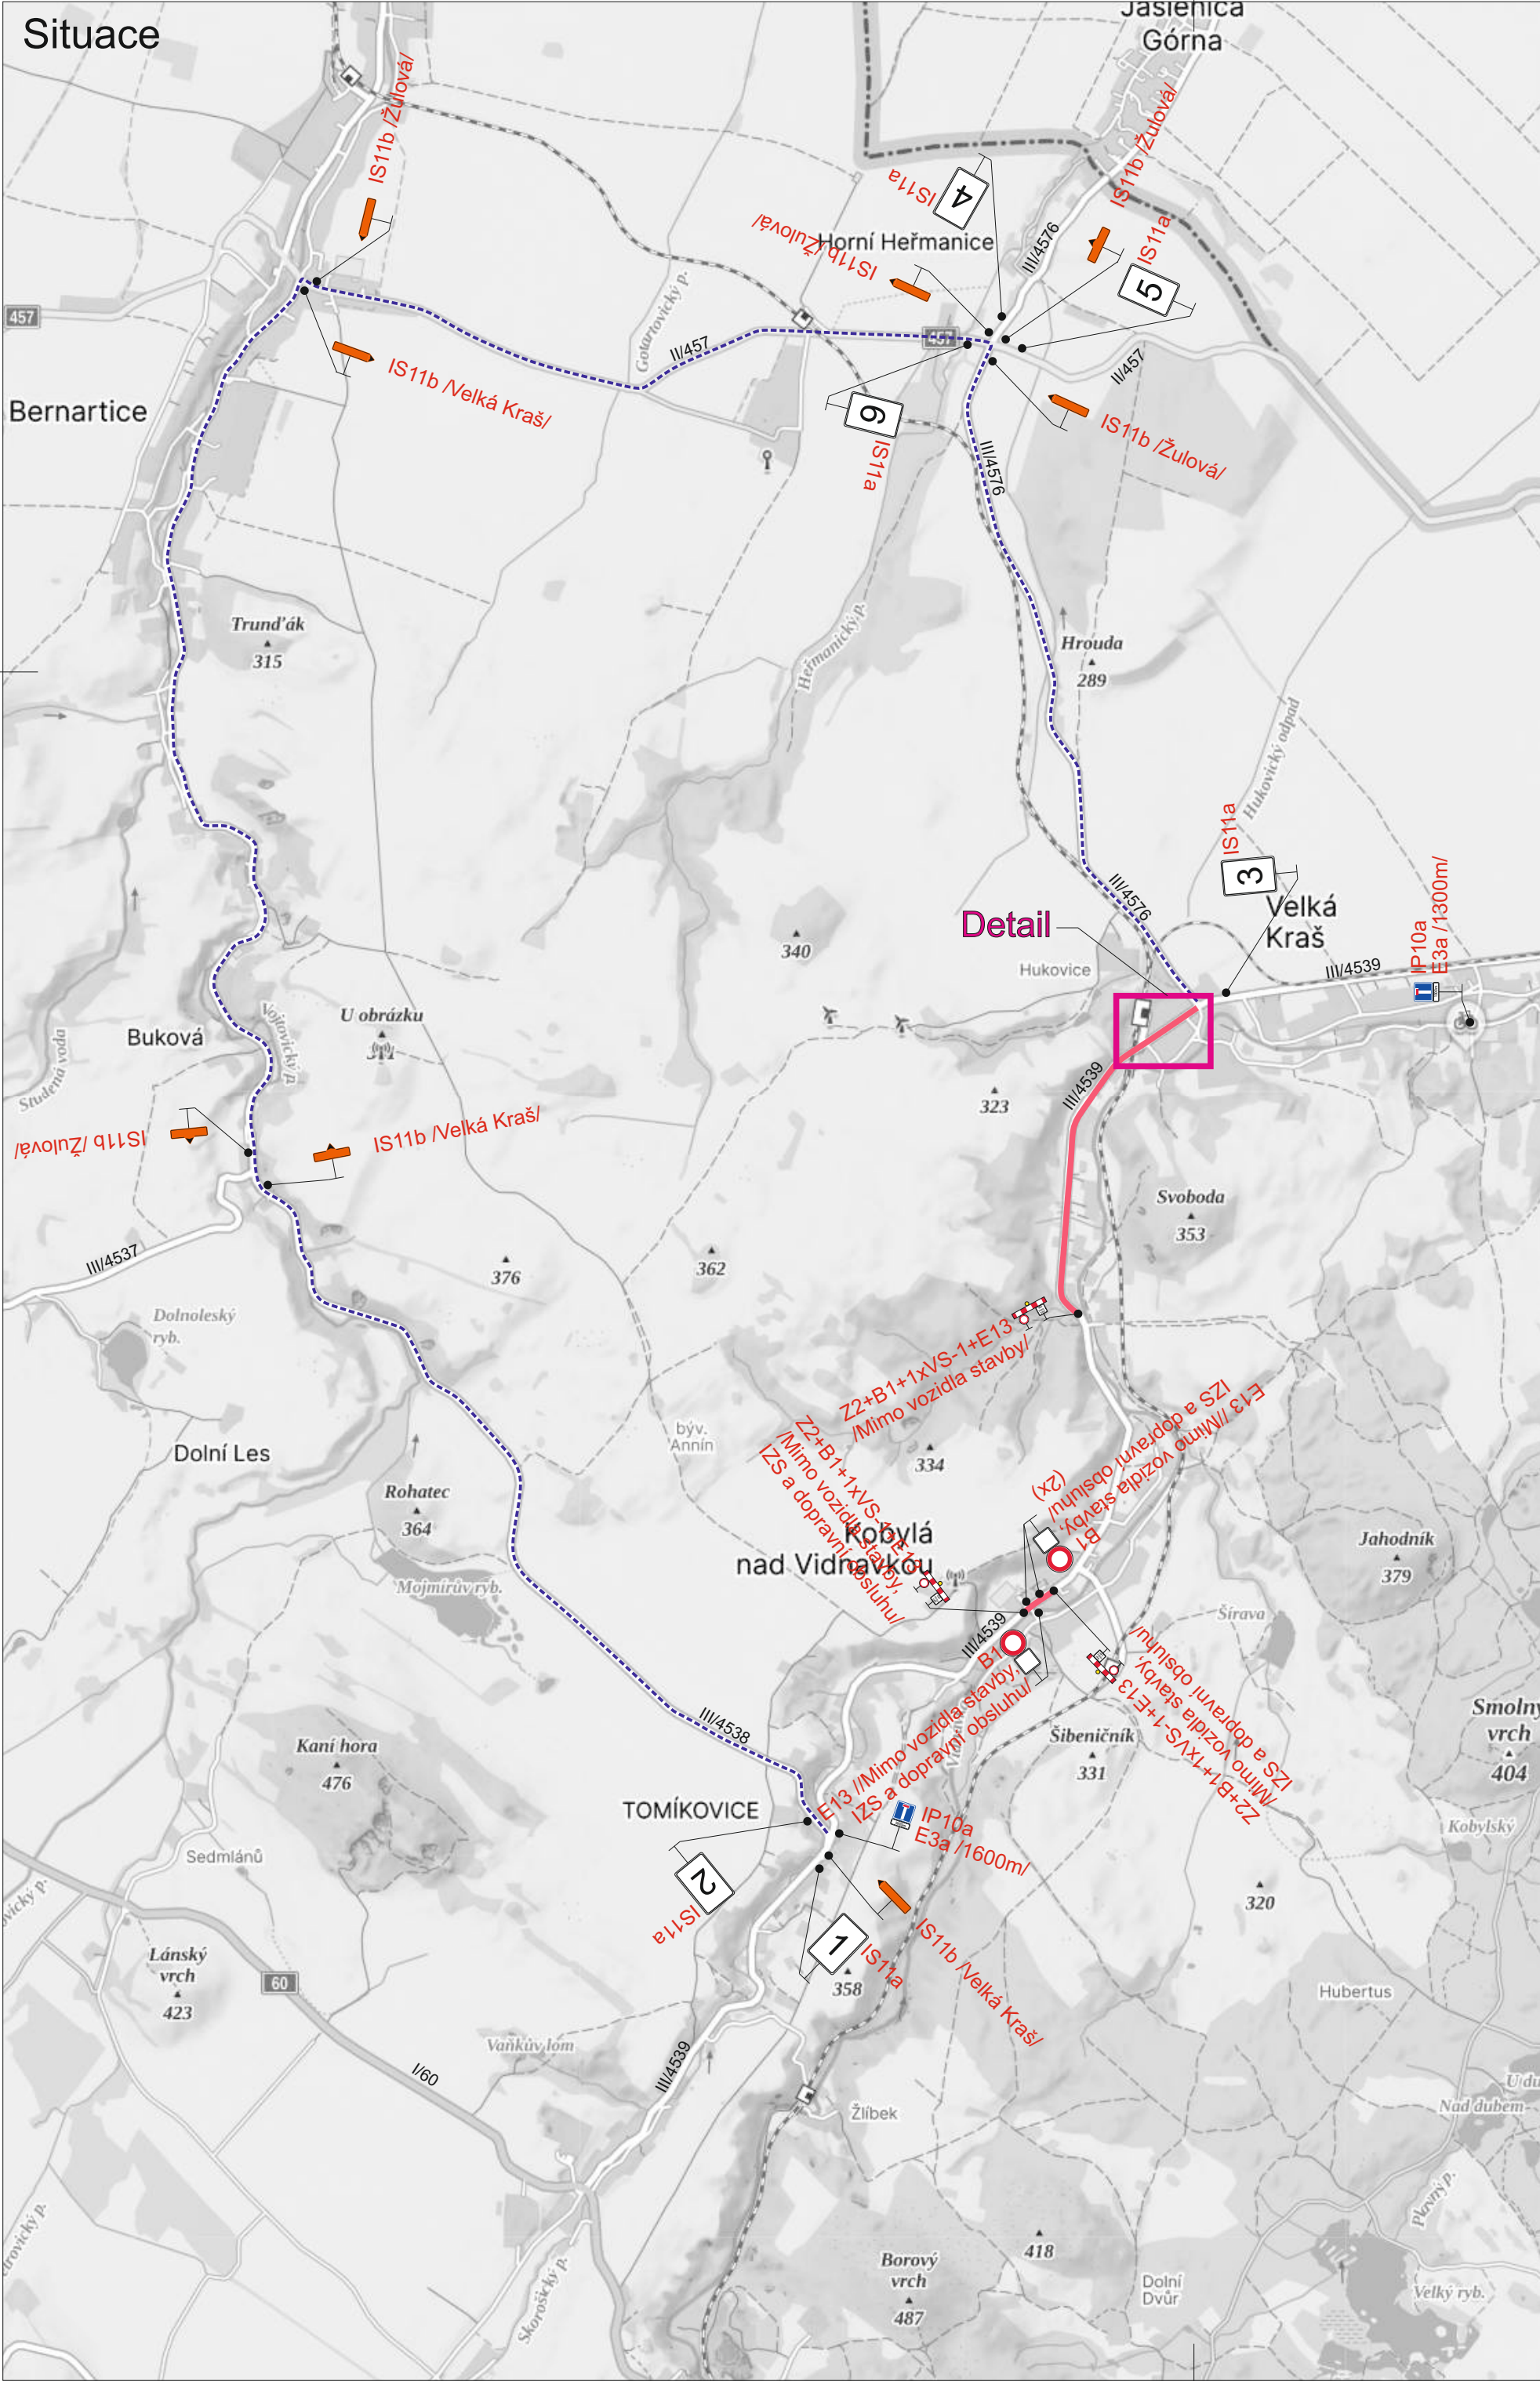

Č.j.: KRPM-115110-3/ČJ-2026-141106

SOUHLASÍ

Dne 3.9.2026

Legenda:

- B1 Přechodné dopravní značení
- Uzavřený úsek
- Objízdná trasa

Poznámka:

V termínu frézování povrchu, recyklace za studena a pokládky asfaltových vrstev bude na DZ E13 uvedeno „Mimo vozidla stavby“

Trvalé dopravní značení, které bude v rozporu s přechodným dopravním značením, bude dočasně zneplatněno.

Vypracoval:	Datum:	SEKNE SEKNE, spol. s r.o. Hamerská 12, 772 00 Olomouc DIČ: CZ62363701 tel./fax: 585 311 867
Onďřej Pavlů	2.9.2026	
Název akce:	III/4359 Kobylá	
Název objektu:	Přechodné dopravní značení	Formát:
Příloha:	Situace	Č. výkresu:
		Č. soupravy: